


RIBERA HOMES II

LEIOA, BIZKAIA

Langileria Kalea

PORTAL A1 / PLANTA TERCERA PUERTA A

	SUP. ÚTIL	EXT/INT
Recibidor	2.56 m ²	int.
Salón-Comedor	19.00 m ²	int.
Cocina	7.56 m ²	int.
Dormitorio principal	13.05 m ²	int.
Dormitorio 2	10.01 m ²	int.
Baño principal	2.78 m ²	int.
Baño	3.77 m ²	int.
Distribuidor	1.00 m ²	int.
Terraza	7.17 m ²	ext.

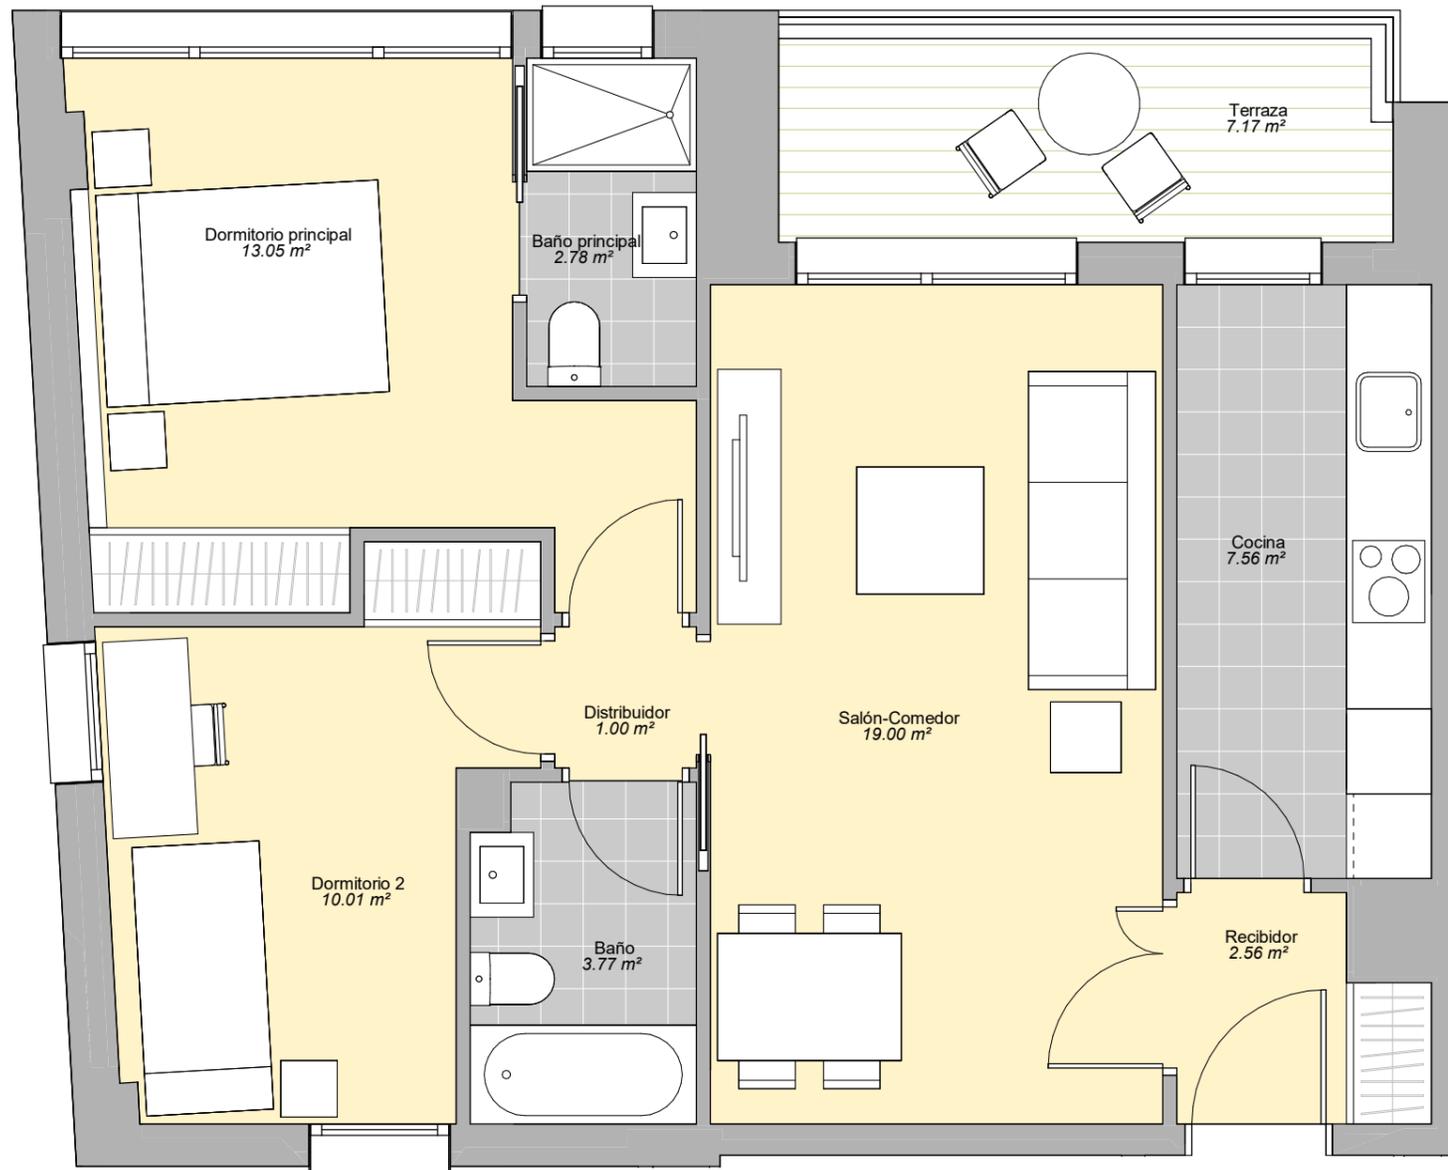

Superficie Útil Interior	59.73 m ²
Superficie Útil Exterior	7.17 m ²
Superficie Construida con p.p. zc.	86.46 m ²

Neinor HOMES

Construimos casas pensando en personas.

V.03 - OCTUBRE 2022
ESCALA GRÁFICA

0 1 2m



El presente plano no es definitivo, ya que ha sido elaborado conforme al Proyecto Ejecución del Edificio y, por tanto, Neinor Homes se reserva la facultad de incluir las modificaciones necesarias por exigencias técnicas y/o jurídicas u ordenadas por cualesquiera administraciones u organismos públicos, ajustándolo en todo caso a la Documentación Final de Obra. Los elementos accesorios (por ejemplo, el mobiliario, incluido el de la cocina), son meramente ilustrativos. Los giros de puertas y la distribución de aparatos sanitarios no son vinculantes. Las superficies expresadas son aproximadas, pudiendo experimentar modificaciones por razones de índole técnicas y/o legal en el desarrollo de la ejecución de las obras.