


VILLAS DEL NARANJO  
S. COOP. MAD


17 VIVIENDAS EN LA CALLE MANUEL LAGUNA  
Y TRAVESÍA DOCTOR SÁNCHEZ. MADRID

VIVIENDA TIPO VT8M  
1 DORMITORIO

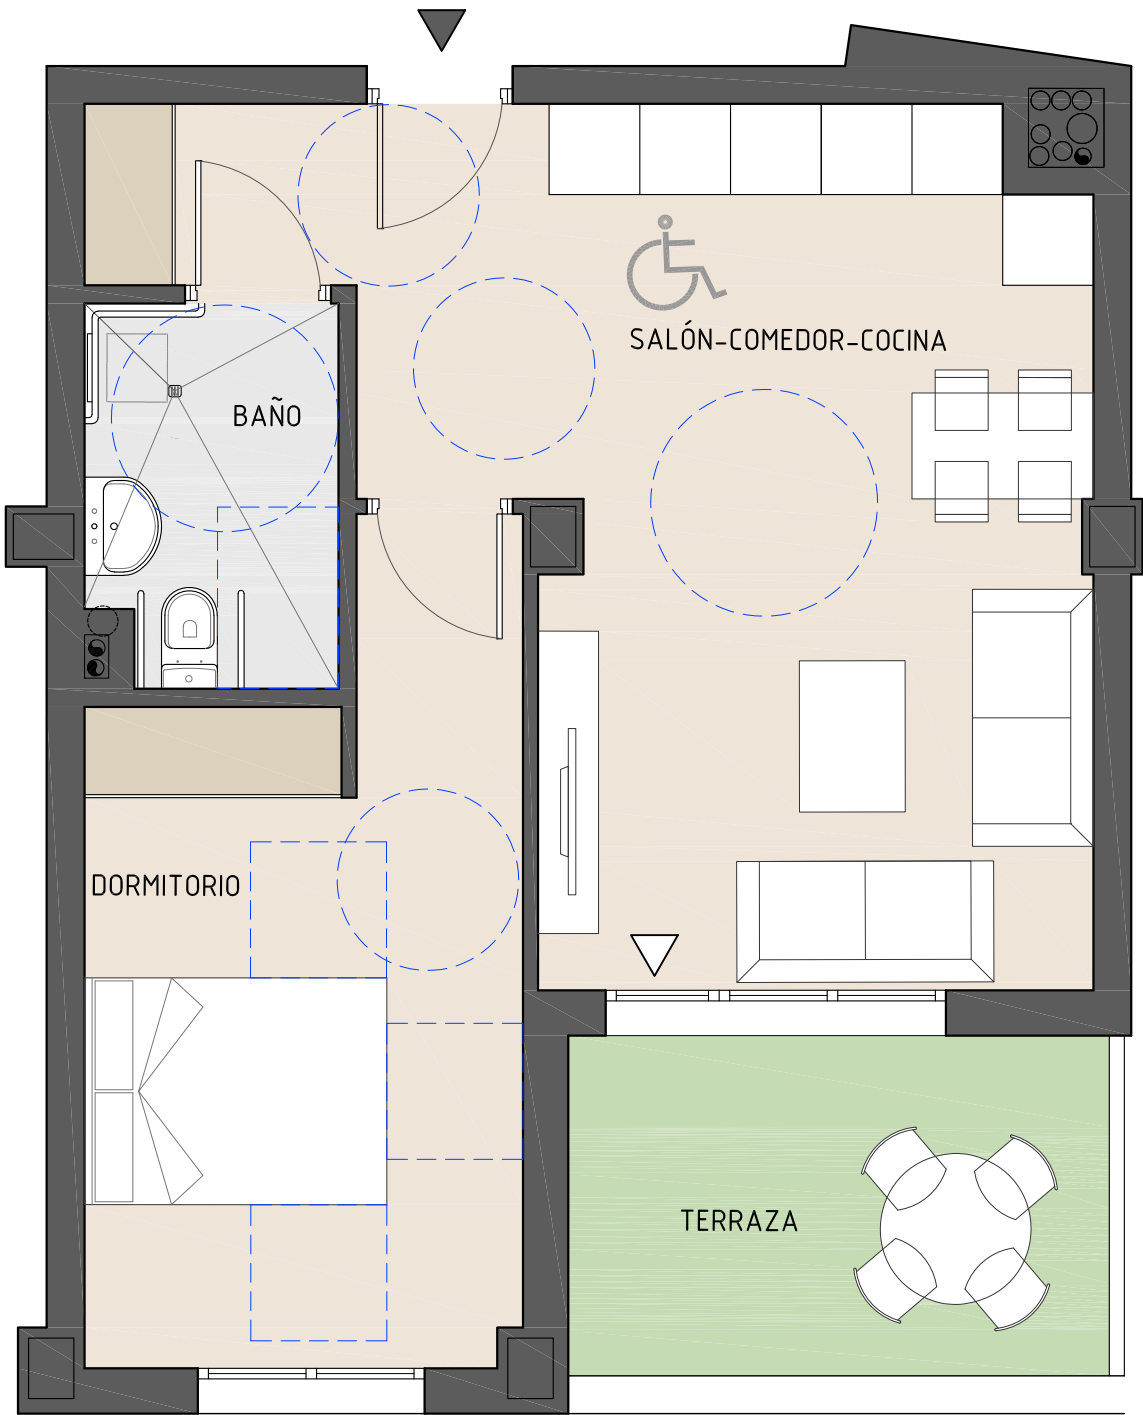

| VIVIENDA TIPO                       | VT8M  |
|-------------------------------------|-------|
| SUPERFICIES UTILES                  |       |
| SALON-COMEDOR-COCINA                | 26,28 |
| DORMITORIO 1                        | 13,98 |
| DORMITORIO 2                        | 0,00  |
| DORMITORIO 3                        | 0,00  |
| VESTÍBULO/PASILLO                   | 0,00  |
| BAÑO 1                              | 4,11  |
| BAÑO 2                              | 0,00  |
| TOTAL UTIL INTERIOR                 | 44,37 |
| TERRAZAS                            | 8,10  |
| TOTAL SUPERFICIE UTIL               | 52,47 |
| SUPERFICIES CONSTRUIDAS             |       |
| SUPERFICIE CERRADA                  | 51,81 |
| TERRAZA                             | 9,12  |
| TOTAL SUPERFICIE CONSTRUIDA         | 60,93 |
| TOTAL CONSTRUIDA CON ZZCC Y TERRAZA |       |
|                                     | 72,52 |

PLANTA 1ª  
LETRA B

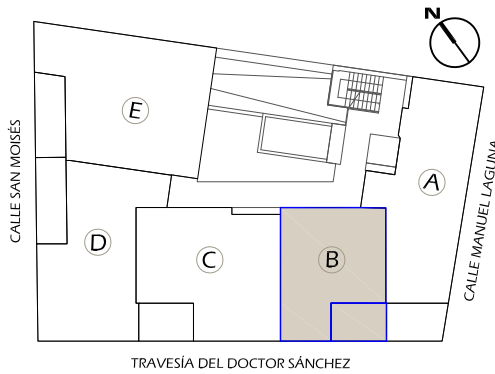

ESTE PLANO PODRÁ SUFRIR MODIFICACIONES POR RAZONES TÉCNICAS, JURÍDICAS O NORMATIVAS DURANTE LA ELABORACIÓN DEL PROYECTO, LA EJECUCIÓN DE LA OBRA O POR DECISIÓN DE LA COOPERATIVA. EL AMUEBLAMIENTO ES ORIENTATIVO.

