


A

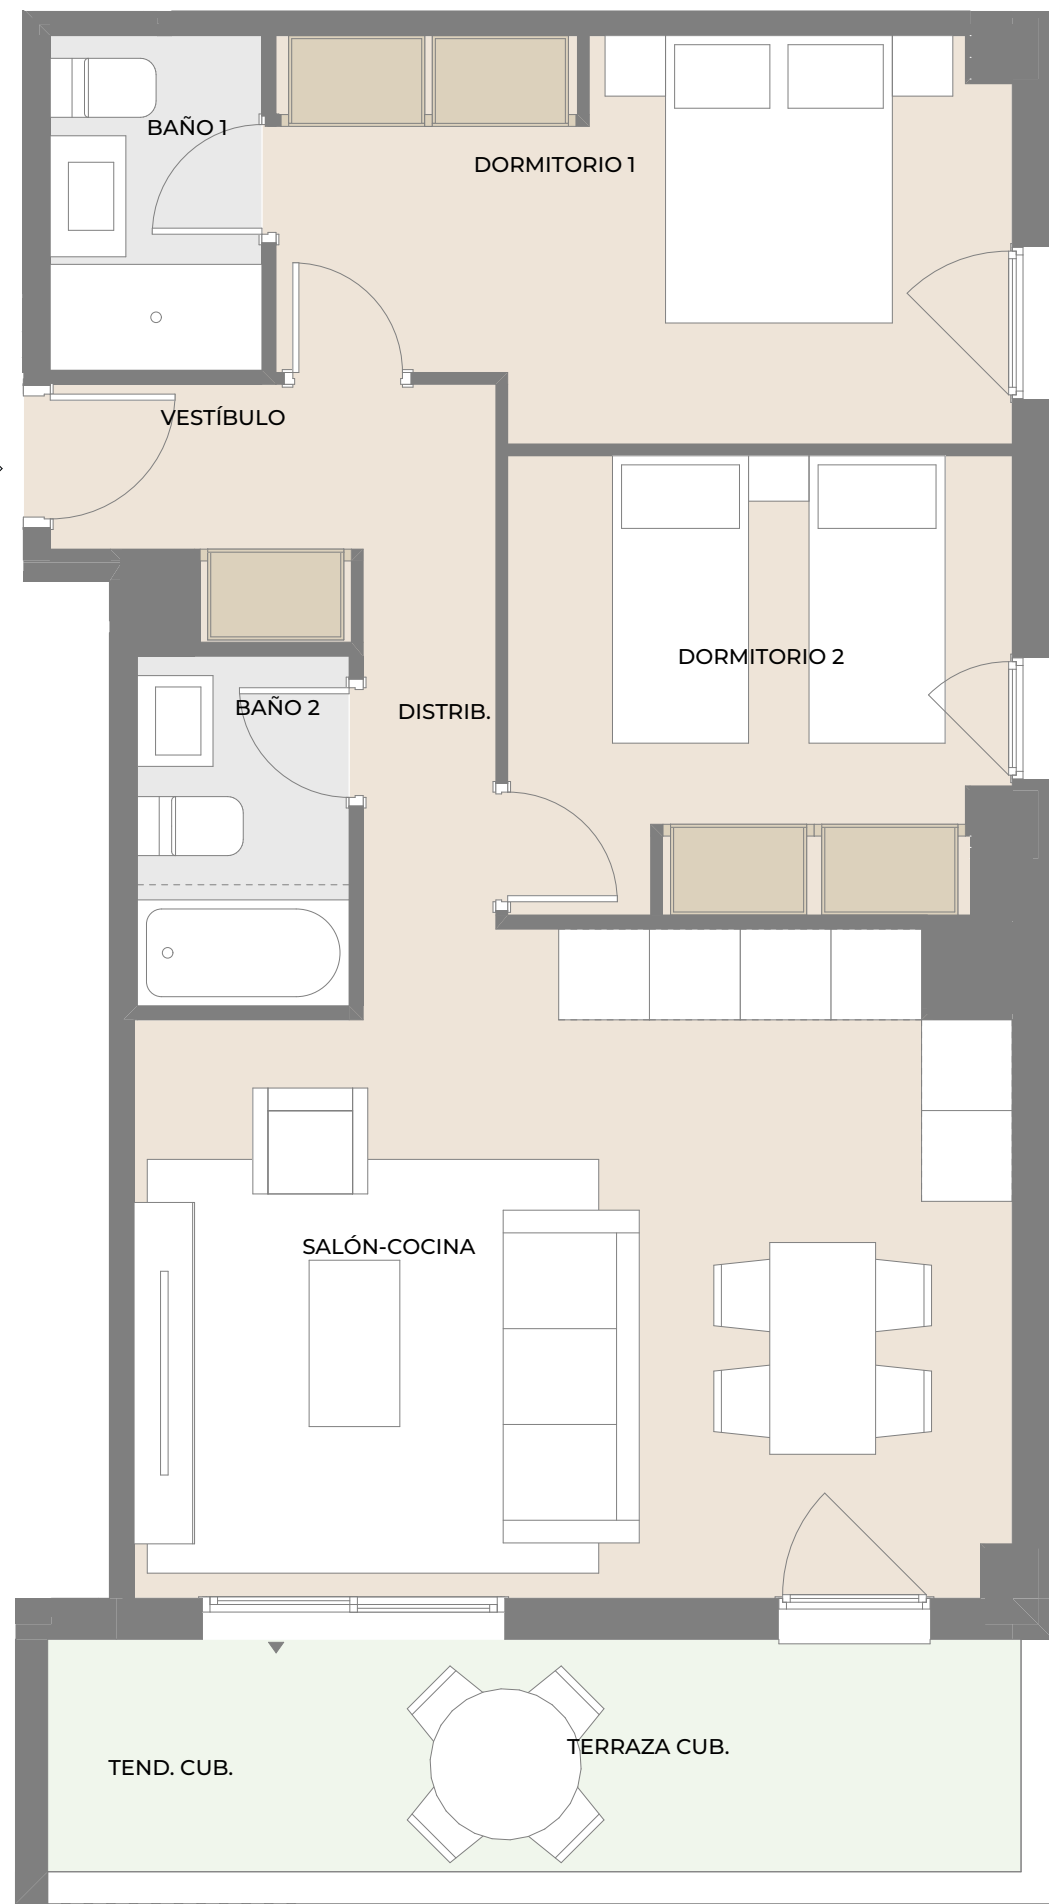

VILLAS DE LOS ALAMOS SDAD COOP MAD


38 VIVIENDAS EN LA CALLE TERTULIA
25 Y DULZURA. MADRID

VIVIENDA TIPO VT 202

VT 202	
SUPERFICIES ÚTILES	
BAÑO 1	3,10
BAÑO 2	3,24
DISTRIBUIDOR	3,16
DORMITORIO 1	12,28
DORMITORIO 2	9,79
SALÓN-COCINA	24,36
VESTÍBULO	2,79
TOTAL ÚTIL INTERIOR	58,72 m²
TENEDERO CUBIERTO	2,47
TERRAZA CUBIERTA	7,42
TOTAL ÚTIL EXTERIOR	9,89 m²
ÚTIL TOTAL	68,61 m²

CONSTRUIDA INTERIOR	67,60
TENEDERO	3,00
TERRAZA CUBIERTA	8,82
CONSTRUIDA TOTAL	79,42
CONSTRUIDA CON ZZCC Y TERRAZA	92,19

PLANTA 1ª, 2ª Y 3ª

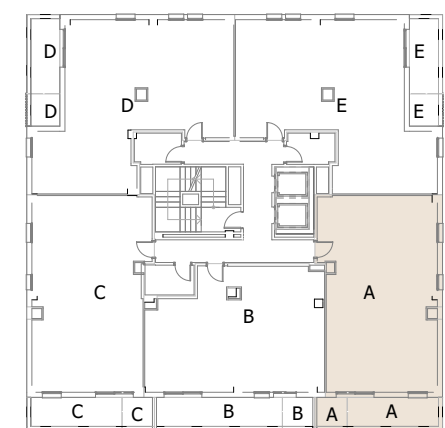

GRUPO.
PECSA

M O R P H

GinkGo
Gestión

ESTE PLANO PODRÁ SUFRIR MODIFICACIONES POR RAZONES TÉCNICAS, JURÍDICAS O NORMATIVAS DURANTE LA ELABORACIÓN DEL PROYECTO, LA EJECUCIÓN DE LA OBRA O POR DECISIÓN DE LA COOPERATIVA. EL AMUEBLAMIENTO ES ORIENTATIVO