


VILLAS DE LOS ALAMOS
SDAD COOP MAD


38 VIVIENDAS EN LA CALLE TERTULIA
25 Y DULZURA. MADRID
VIVIENDA TIPO VT 104

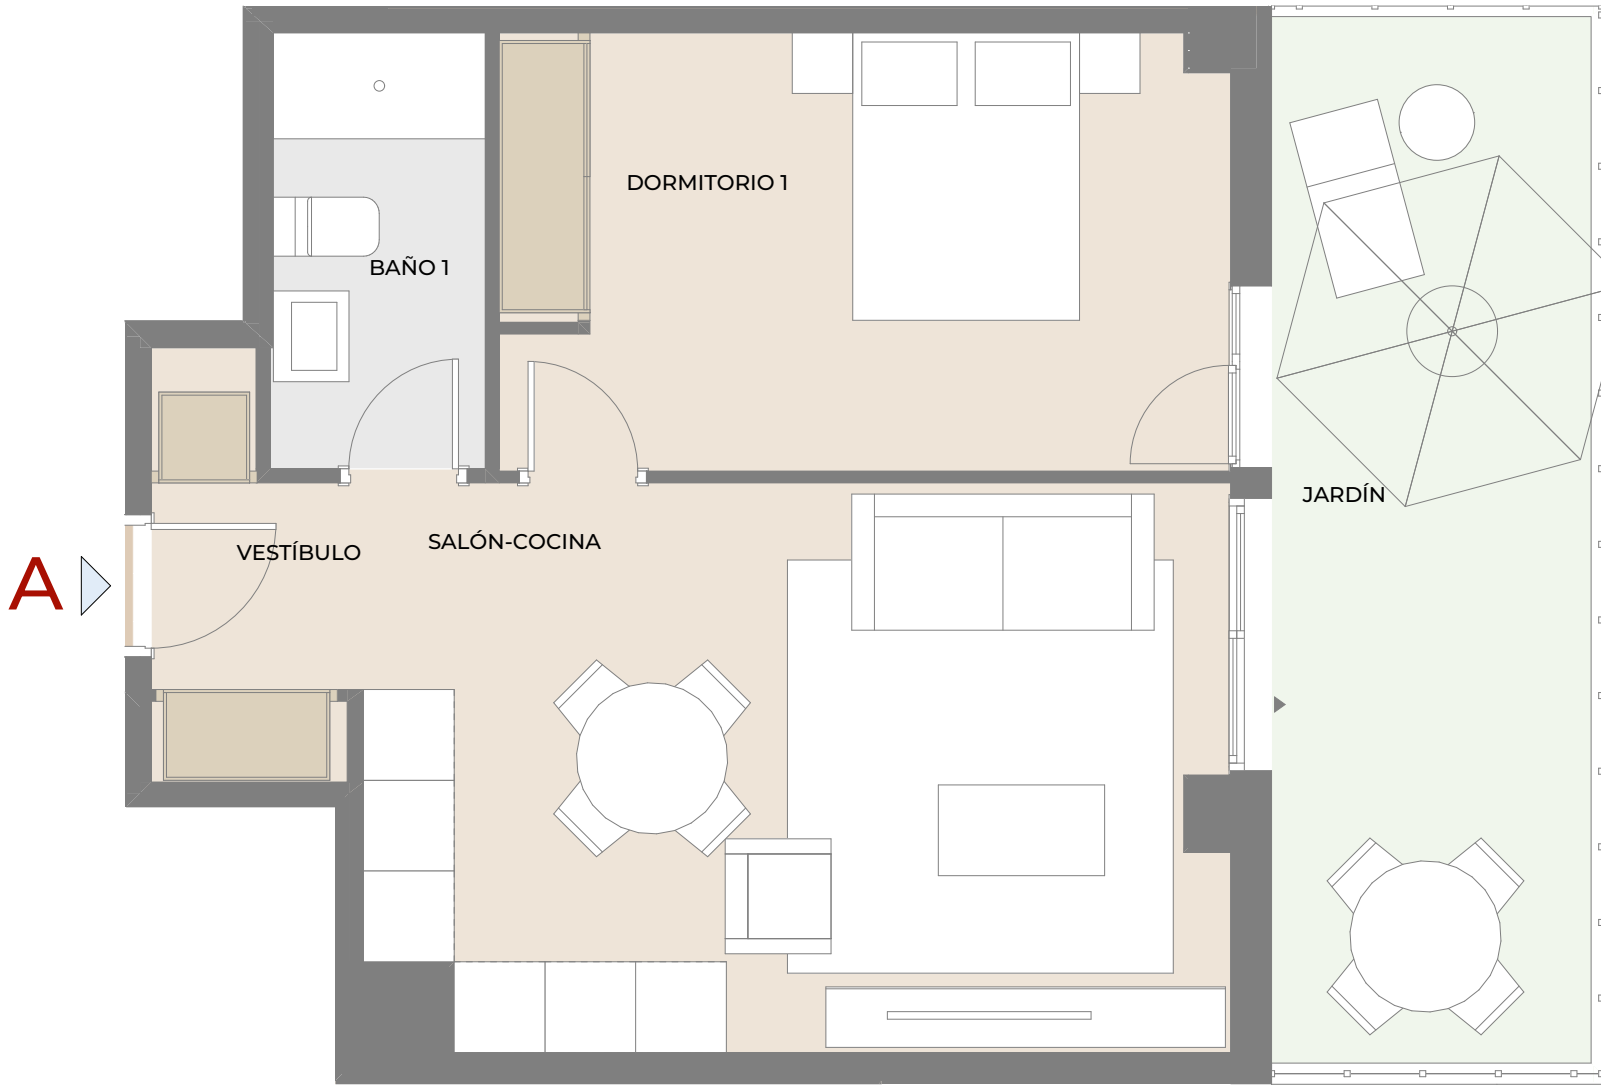

VT 104	
SUPERFICIES ÚTILES	
BAÑO 1	4,05
DORMITORIO 1	13,74
SALÓN-COCINA	21,21
VESTÍBULO	3,05
TOTAL ÚTIL INTERIOR	42,05 m²
JARDÍN	15,42
TOTAL ÚTIL EXTERIOR	15,42 m²
ÚTIL TOTAL	57,47 m²

CONSTRUIDA INTERIOR	48,06
JARDÍN	0,00
CONSTRUIDA TOTAL	48,06
CONSTRUIDA CON ZZCC Y TERRAZA	57,20

PLANTA BAJA

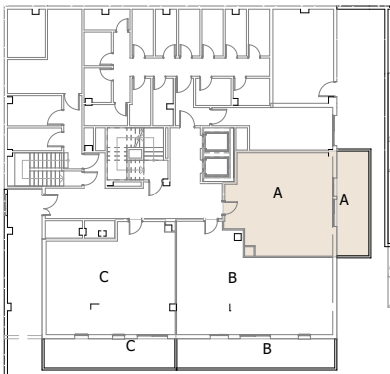

GRUPO.
PECSA



ESTE PLANO PODRÁ SUFRIR MODIFICACIONES POR RAZONES TÉCNICAS, JURÍDICAS O NORMATIVAS DURANTE LA ELABORACIÓN DEL PROYECTO, LA EJECUCIÓN DE LA OBRA O POR DECISIÓN DE LA COOPERATIVA. EL AMUEBLAMIENTO ES ORIENTATIVO