


VILLAS DE LOS ALAMOS
SDAD COOP MAD

38 VIVIENDAS EN LA CALLE TERTULIA
25 Y DULZURA. MADRID


VIVIENDA TIPO VT 204

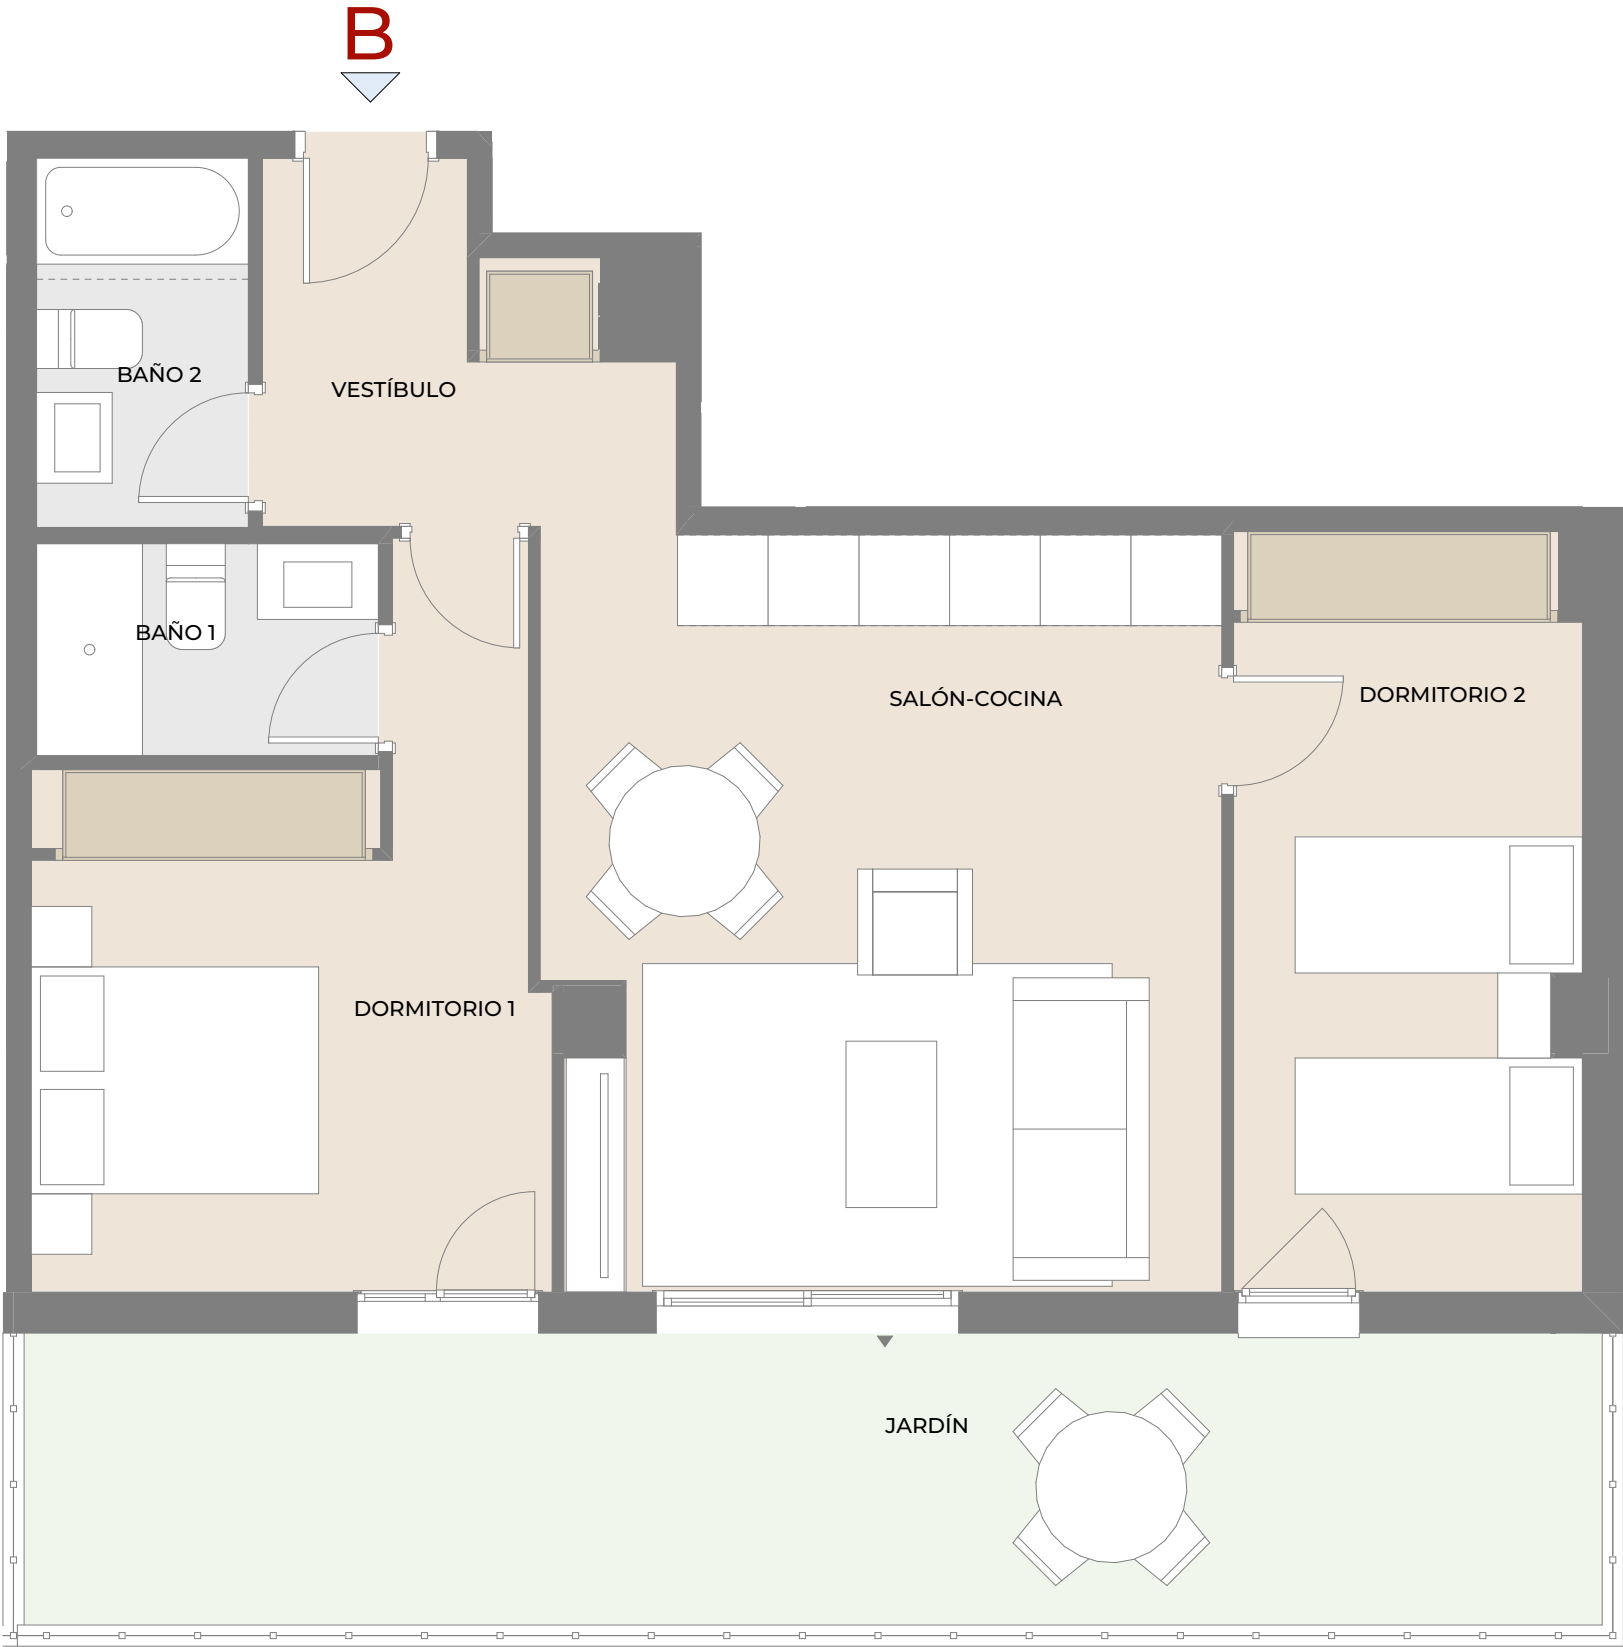

VT 204	
SUPERFICIES ÚTILES	
BAÑO 1	3,16
BAÑO 2	3,42
DORMITORIO 1	12,82
DORMITORIO 2	11,31
SALÓN-COCINA	22,05
VESTÍBULO	5,48
TOTAL ÚTIL INTERIOR	58,24 m ²
JARDÍN	21,30
TOTAL ÚTIL EXTERIOR	21,30 m ²
ÚTIL TOTAL	79,54 m ²

CONSTRUIDA INTERIOR	67,89
JARDÍN	0,00
CONSTRUIDA TOTAL	67,89
CONSTRUIDA CON ZZCC Y TERRAZA	80,55

PLANTA BAJA

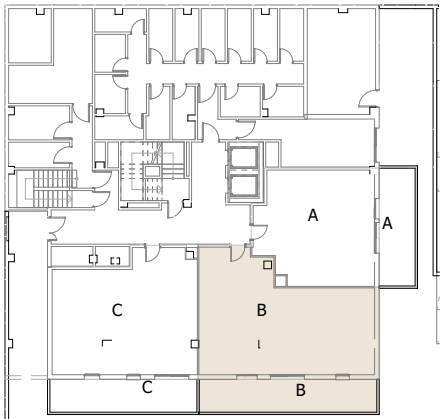

GRUPO.
PECSA

M O R P H

GinkGo
Gestión

ESTE PLANO PODRÁ SUFRIR MODIFICACIONES POR RAZONES TÉCNICAS, JURÍDICAS O NORMATIVAS DURANTE LA ELABORACIÓN DEL PROYECTO, LA EJECUCIÓN DE LA OBRA O POR DECISIÓN DE LA COOPERATIVA. EL AMUEBLAMIENTO ES ORIENTATIVO