


VILLAS DE LOS ALAMOS
SDAD COOP MAD

38 VIVIENDAS EN LA CALLE TERTULIA
25 Y DULZURA. MADRID


VIVIENDA TIPO VT 301

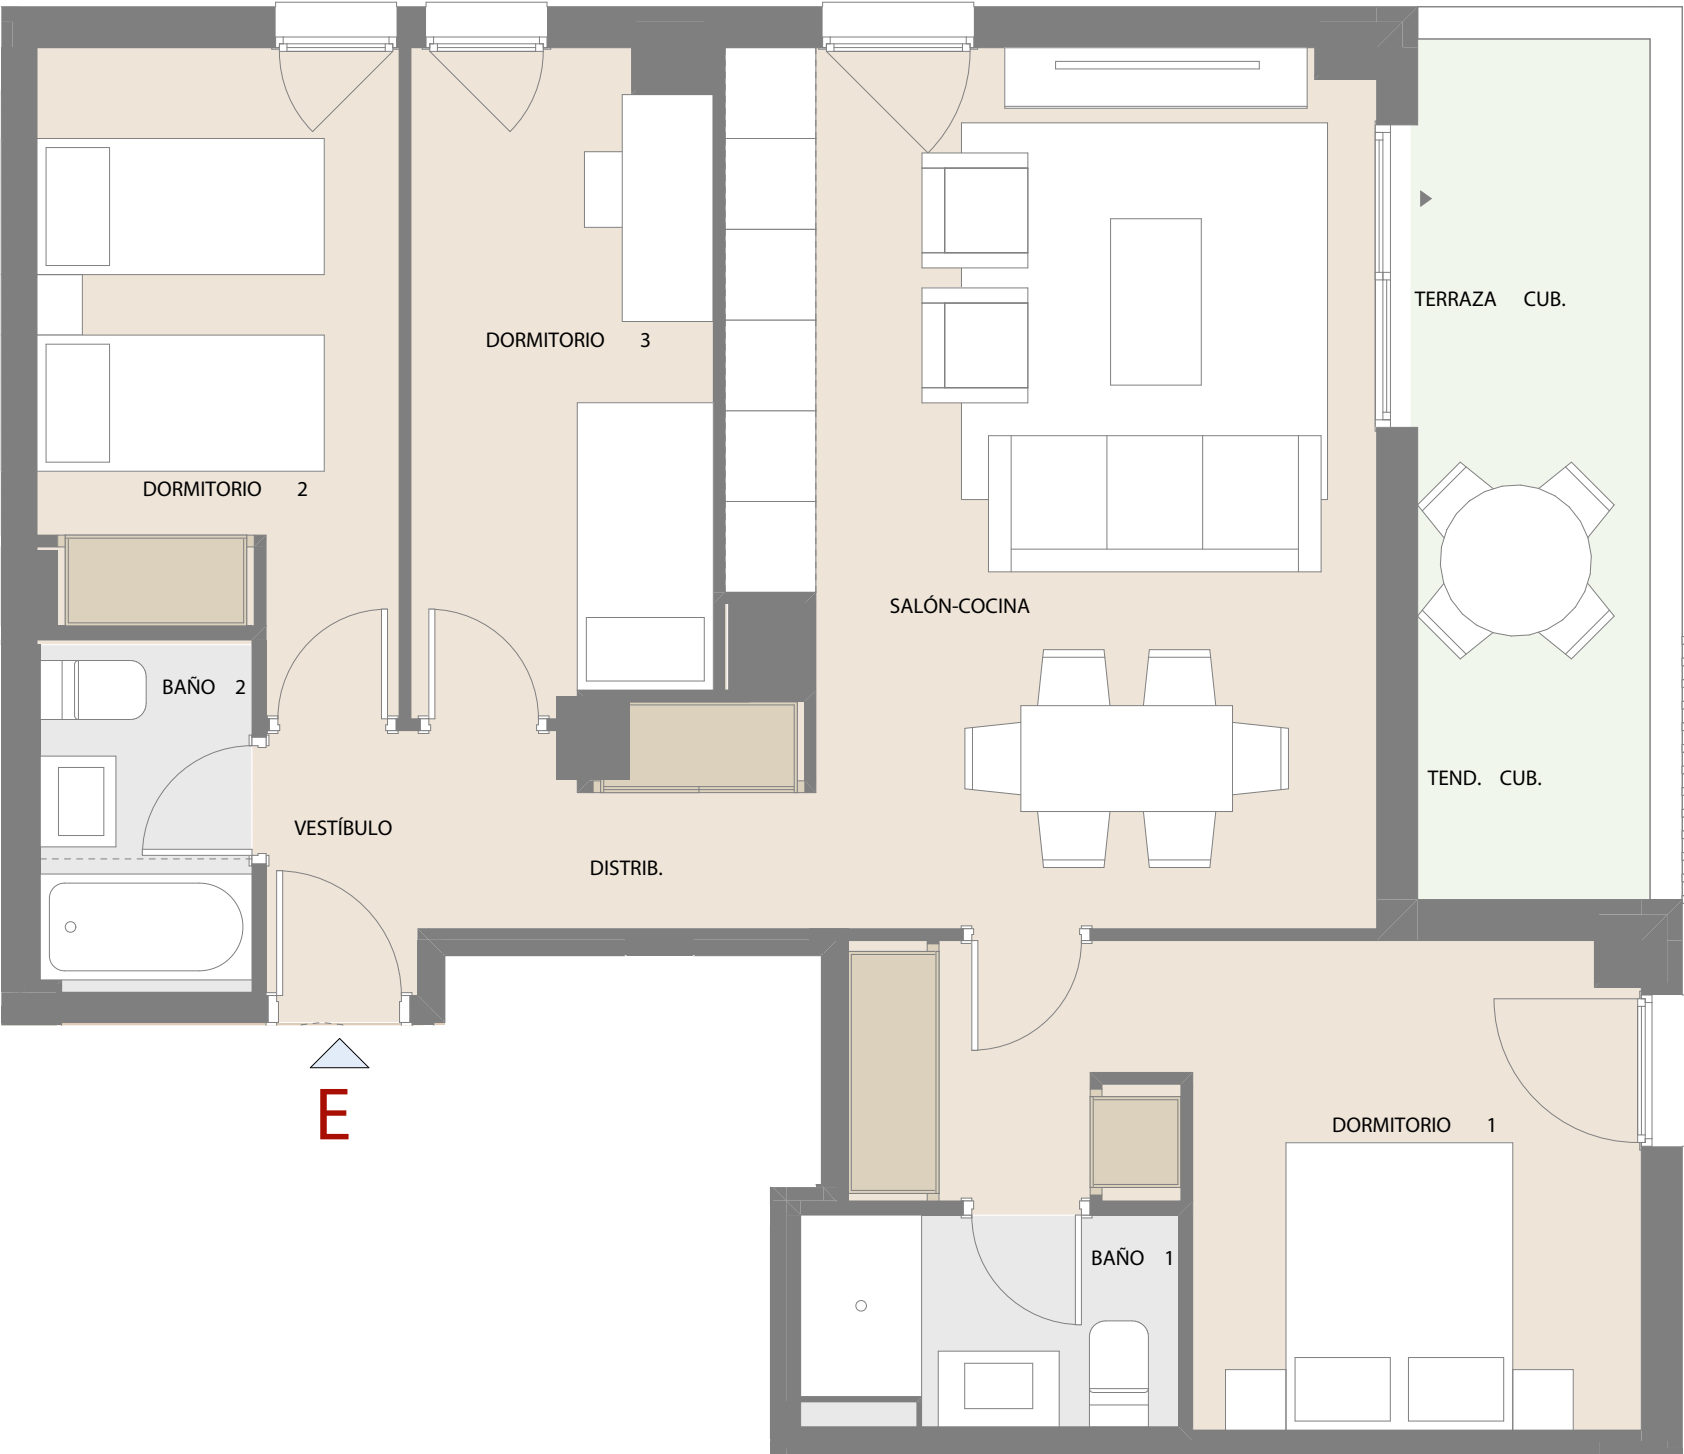

VT 301	
SUPERFICIES ÚTILES	
BAÑO 1	3,34
BAÑO 2	3,25
DISTRIBUIDOR	3,27
DORMITORIO 1	13,19
DORMITORIO 2	9,54
DORMITORIO 3	8,55
SALÓN-COCINA	23,72
VESTÍBULO	2,01
TOTAL ÚTIL INTERIOR	66,87 m²
TENEDERO CUBIERTO	2,63
TERRAZA CUBIERTA	6,11
TOTAL ÚTIL EXTERIOR	8,74 m²
ÚTIL TOTAL	75,61 m²

CONSTRUIDA INTERIOR	78,09
TENEDERO	3,00
TERRAZA CUBIERTA	7,33
CONSTRUIDA TOTAL	88,42
CONSTRUIDA CON ZZCC Y TERRAZA	102,96

PLANTA 1ª, 2ª, 3ª Y 4ª

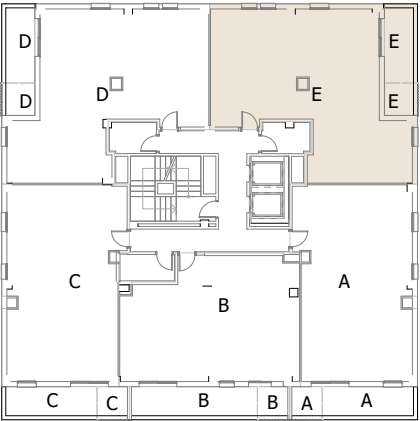

GRUPO.
PECSA

MORPH

GinkGo
Gestión