


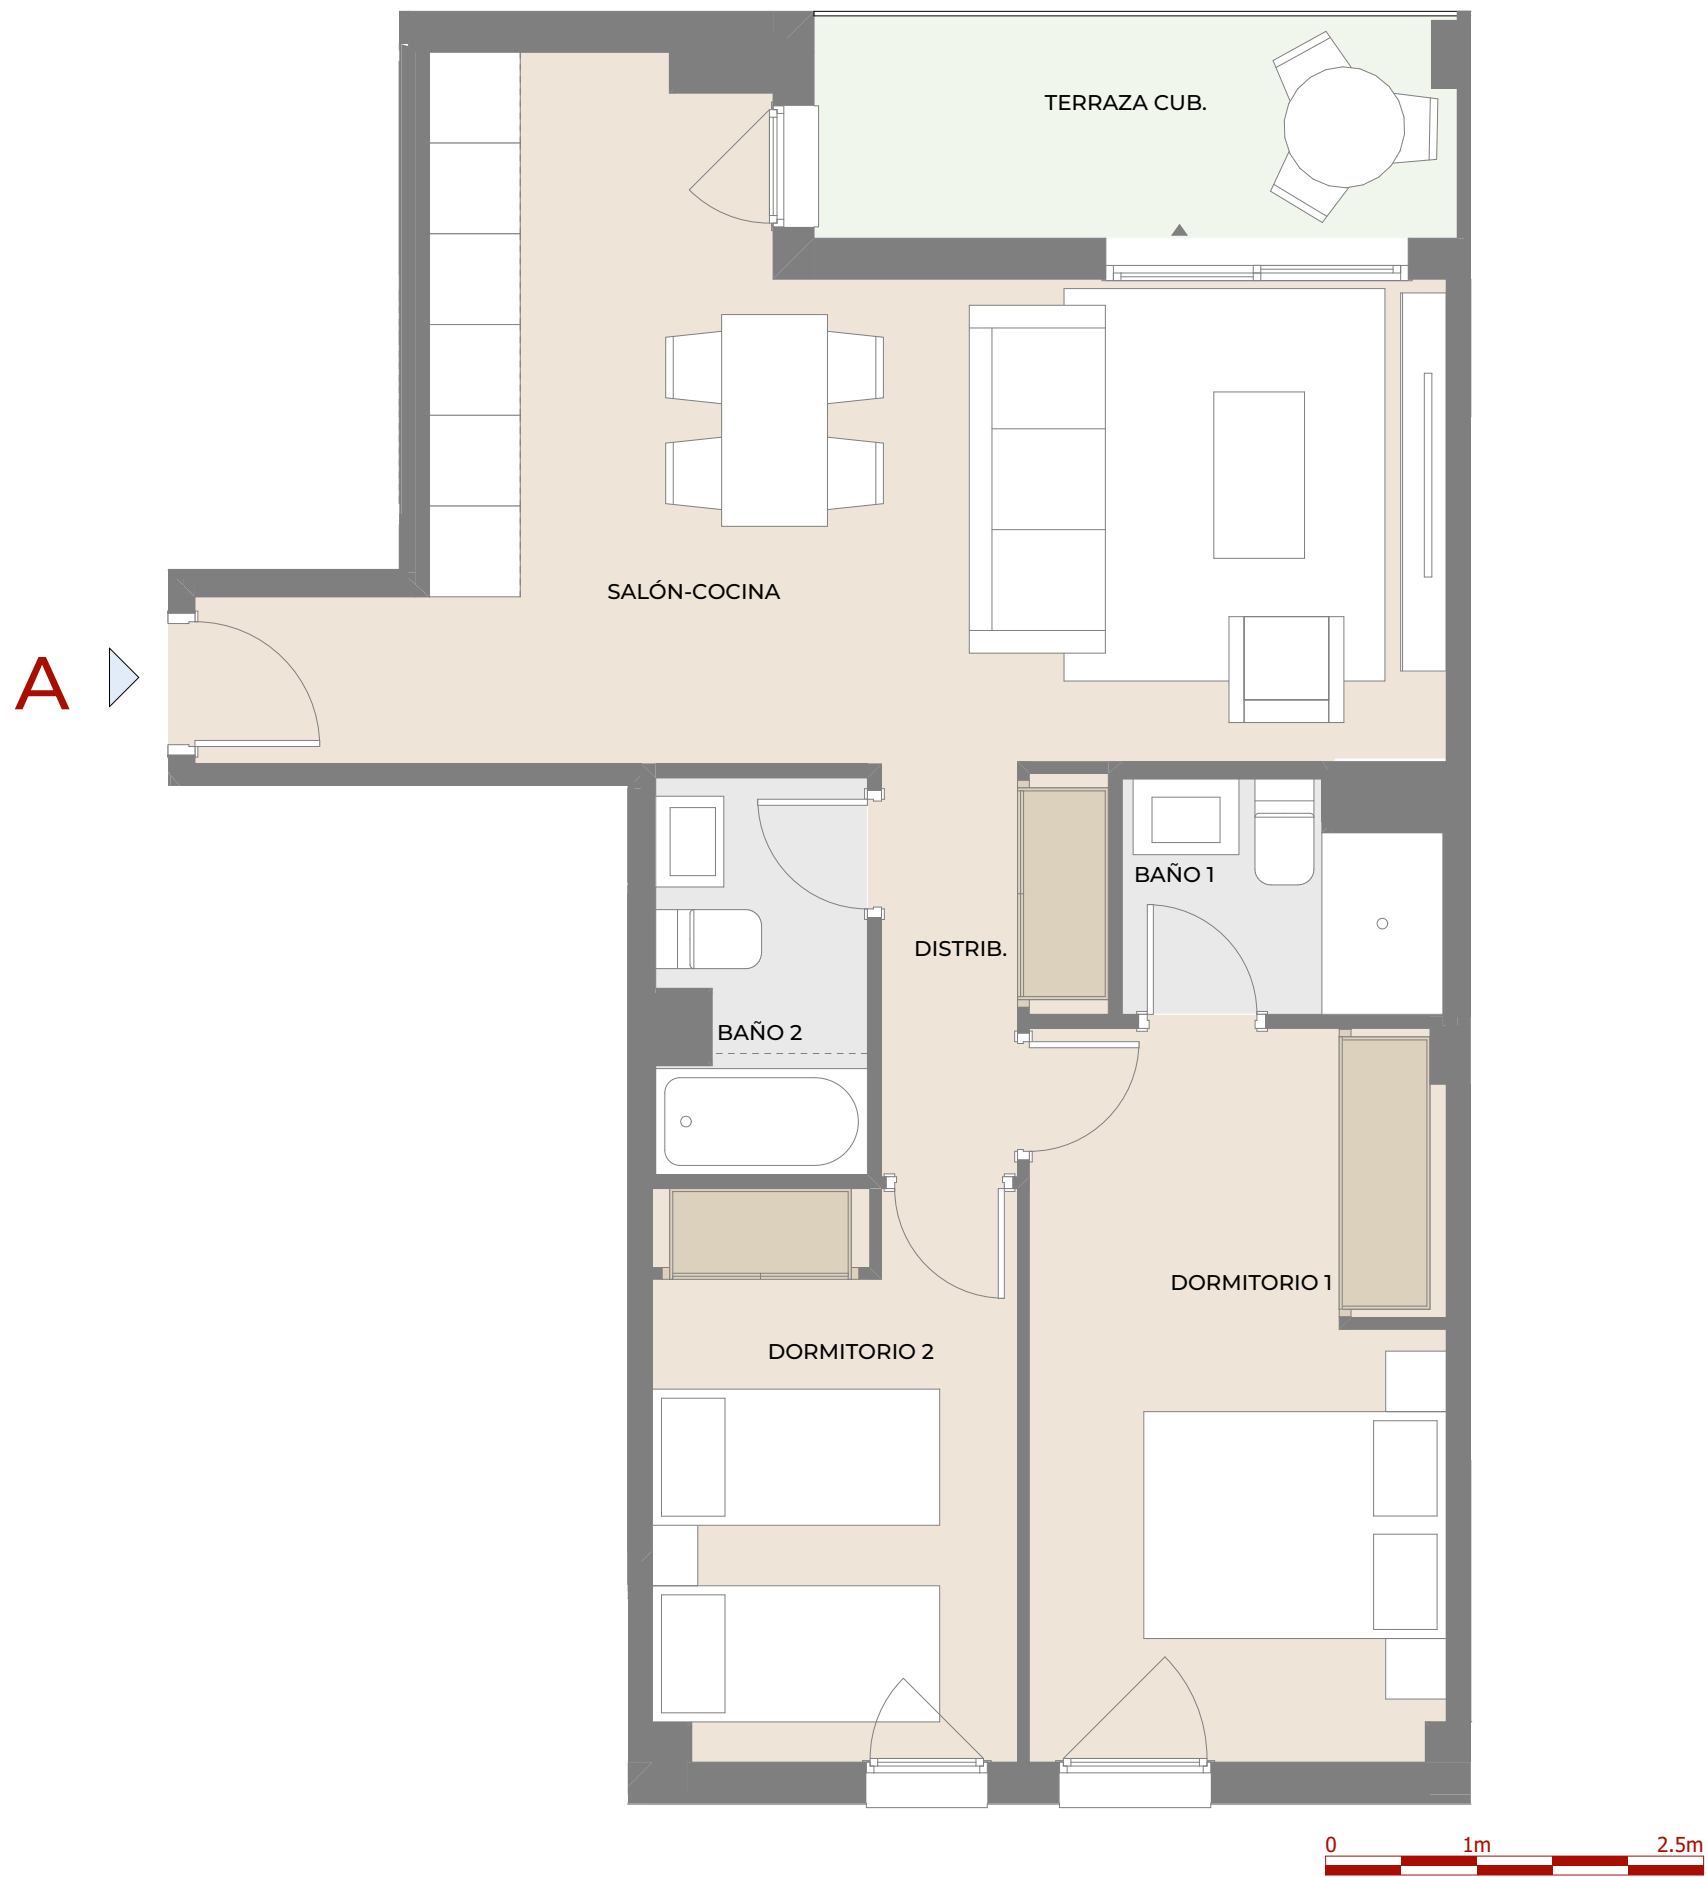

VILLAS DE LOS ALAMOS SDAD COOP MAD


28 VIVIENDAS EN LA CALLE
ACHURI 29. MADRID

VIVIENDA TIPO VT 205

VT 205	
SUPERFICIES ÚTILES	
BAÑO 1	3,01
BAÑO 2	3,48
DISTRIBUIDOR	3,27
DORMITORIO 1	13,09
DORMITORIO 2	8,93
SALÓN-COCINA	26,47
TOTAL ÚTIL INTERIOR	58,25 m²
TERRAZA CUBIERTA	6,18
TOTAL ÚTIL EXTERIOR	6,18 m²
ÚTIL TOTAL	64,43 m²

CONSTRUIDA INTERIOR	68,08
TERRAZA CUBIERTA	6,45
CONSTRUIDA TOTAL	74,53
CONSTRUIDA CON ZZCC Y TERRAZA	90,52

PLANTAS 1ª, 2ª Y 3ª
PORTAL 2 LETRA A

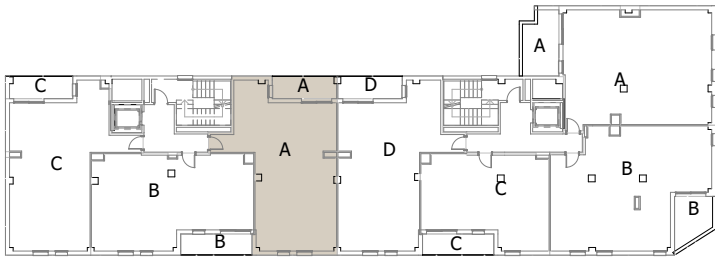

GRUPO.
PECSA

M O R P H

GinkGo
Gestión