


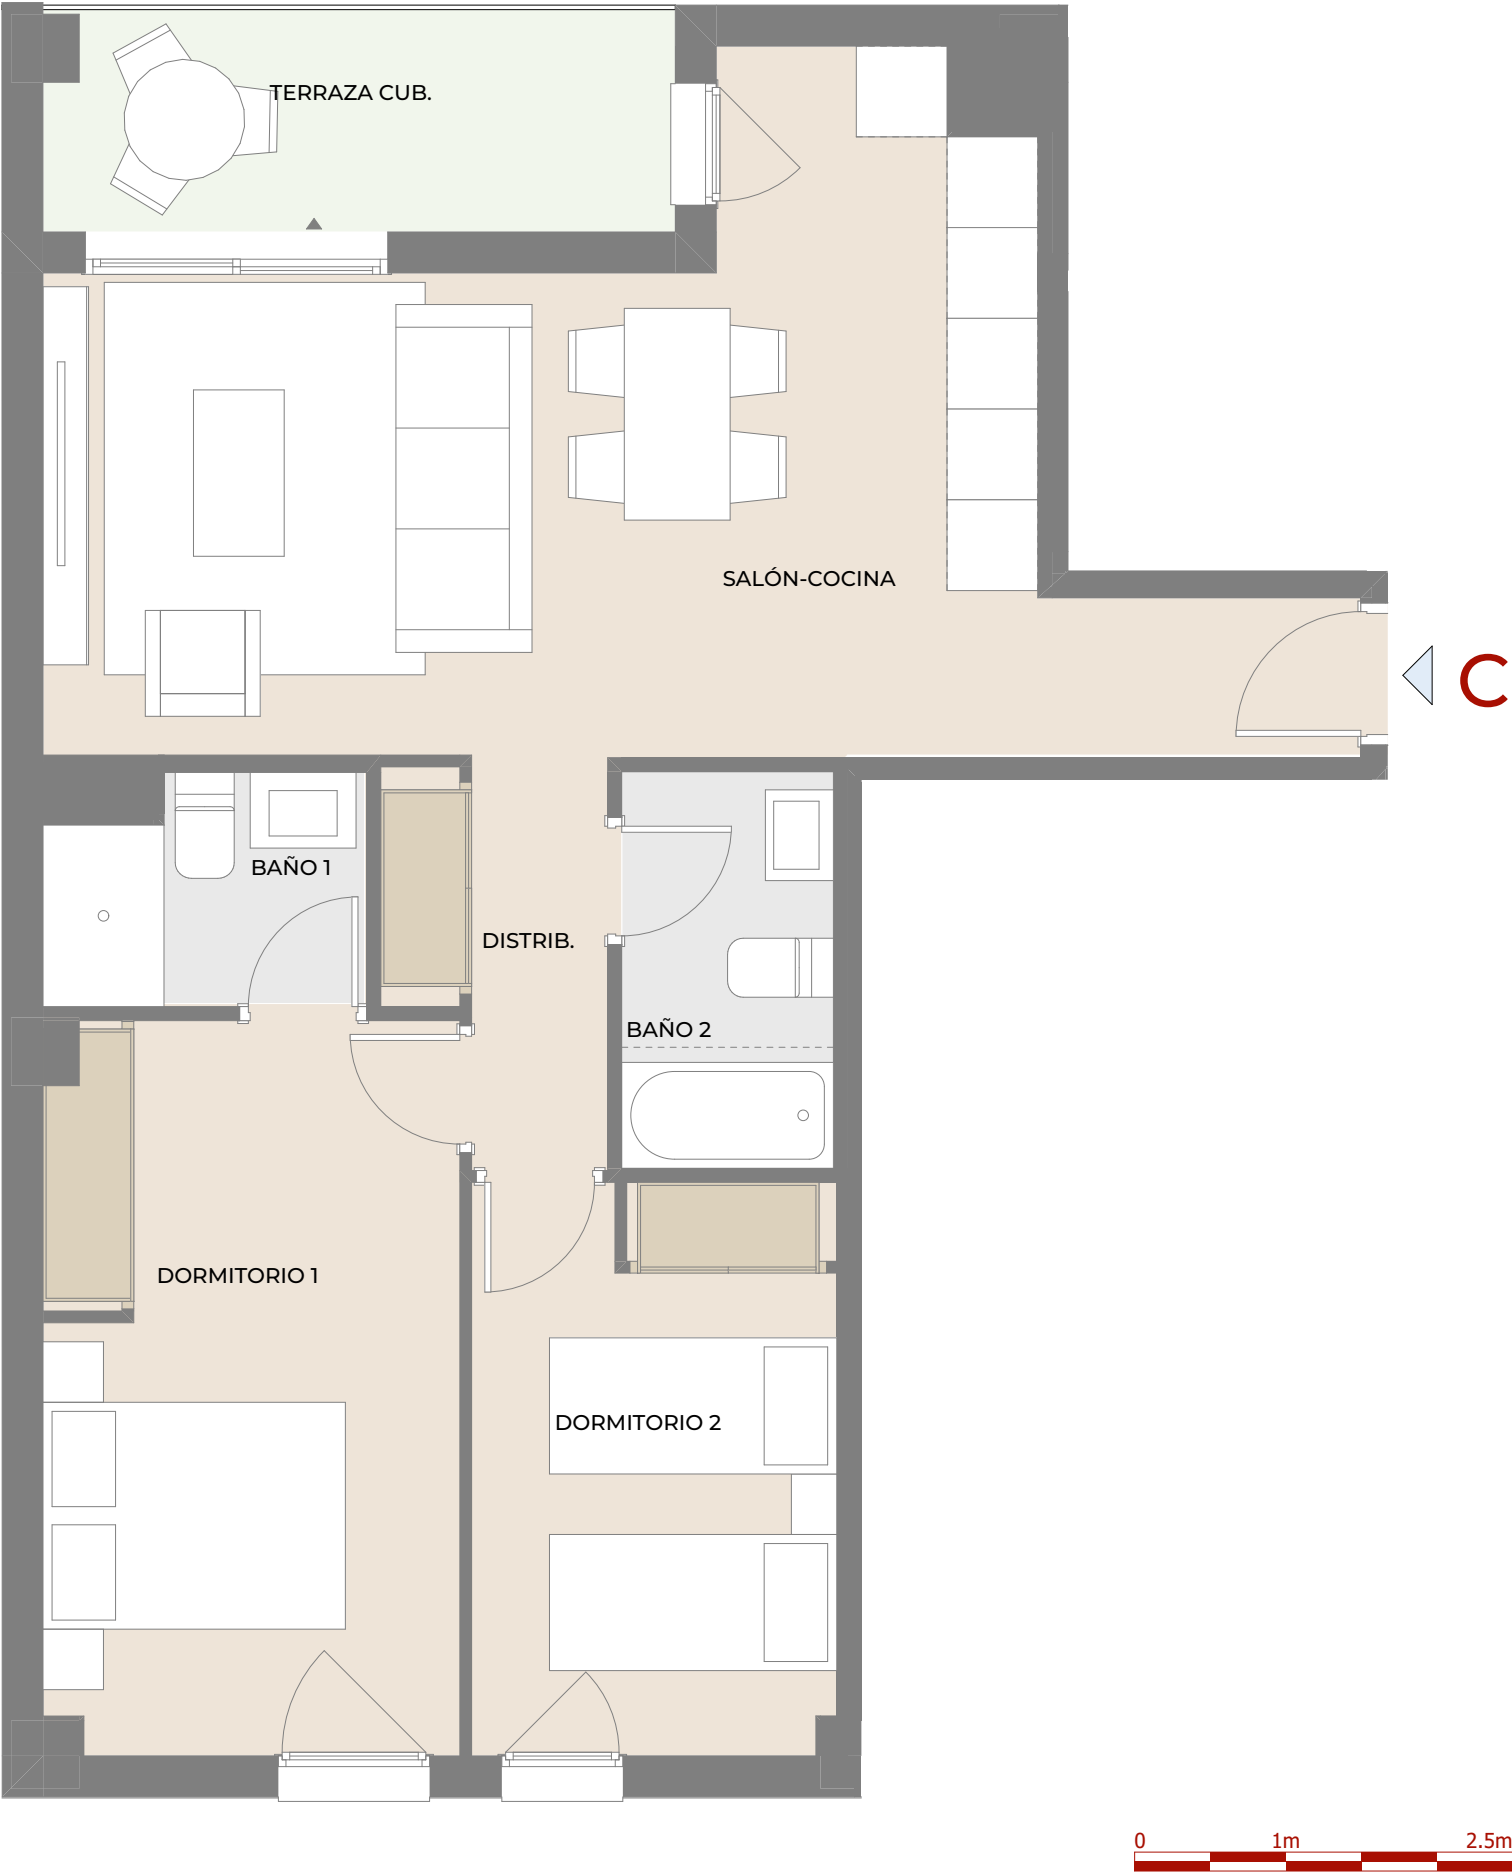

VILLAS DE LOS ALAMOS
SDAD COOP MAD


28 VIVIENDAS EN LA CALLE
ACHURI 29. MADRID

VIVIENDA TIPO VT 203

VT 203	
SUPERFICIES ÚTILES	
BAÑO 1	3,04
BAÑO 2	3,67
DISTRIBUIDOR	3,29
DORMITORIO 1	13,03
DORMITORIO 2	8,97
SALÓN-COCINA	26,11
TOTAL ÚTIL INTERIOR	58,11 m²
TERRAZA CUBIERTA	6,04
TOTAL ÚTIL EXTERIOR	6,04 m²
ÚTIL TOTAL	64,15 m²

CONSTRUIDA INTERIOR	68,76
TERRAZA CUBIERTA	6,68
CONSTRUIDA TOTAL	75,44
CONSTRUIDA CON ZZCC Y TERRAZA	91,39

PLANTAS 1ª, 2ª Y 3ª
PORTAL 2 LETRA C

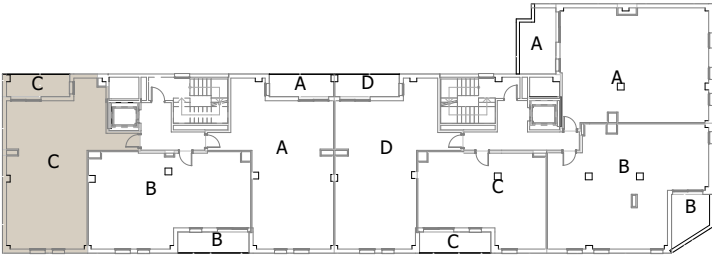

GRUPO.
PECSA

M O R P H

GinkGo
Gestión

