


ARRATE HOMES

A.I.117 Blas Etxebarria - 3

Eibar, Gipuzkoa

BLOQUE A / PLANTA CUARTA PUERTA B

	SUP.ÚTIL	EXT/INT
Recibidor-Distribuidor	5,87 m ²	INT
Salón-Comedor	17,52 m ²	INT
Cocina	8,92 m ²	INT
Dormitorio principal	12,18 m ²	INT
Dormitorio 2	10,66 m ²	INT
Baño principal	4,22 m ²	INT
Baño	3,86 m ²	INT
Terraza-Tendedero	3,50 m ²	EXT

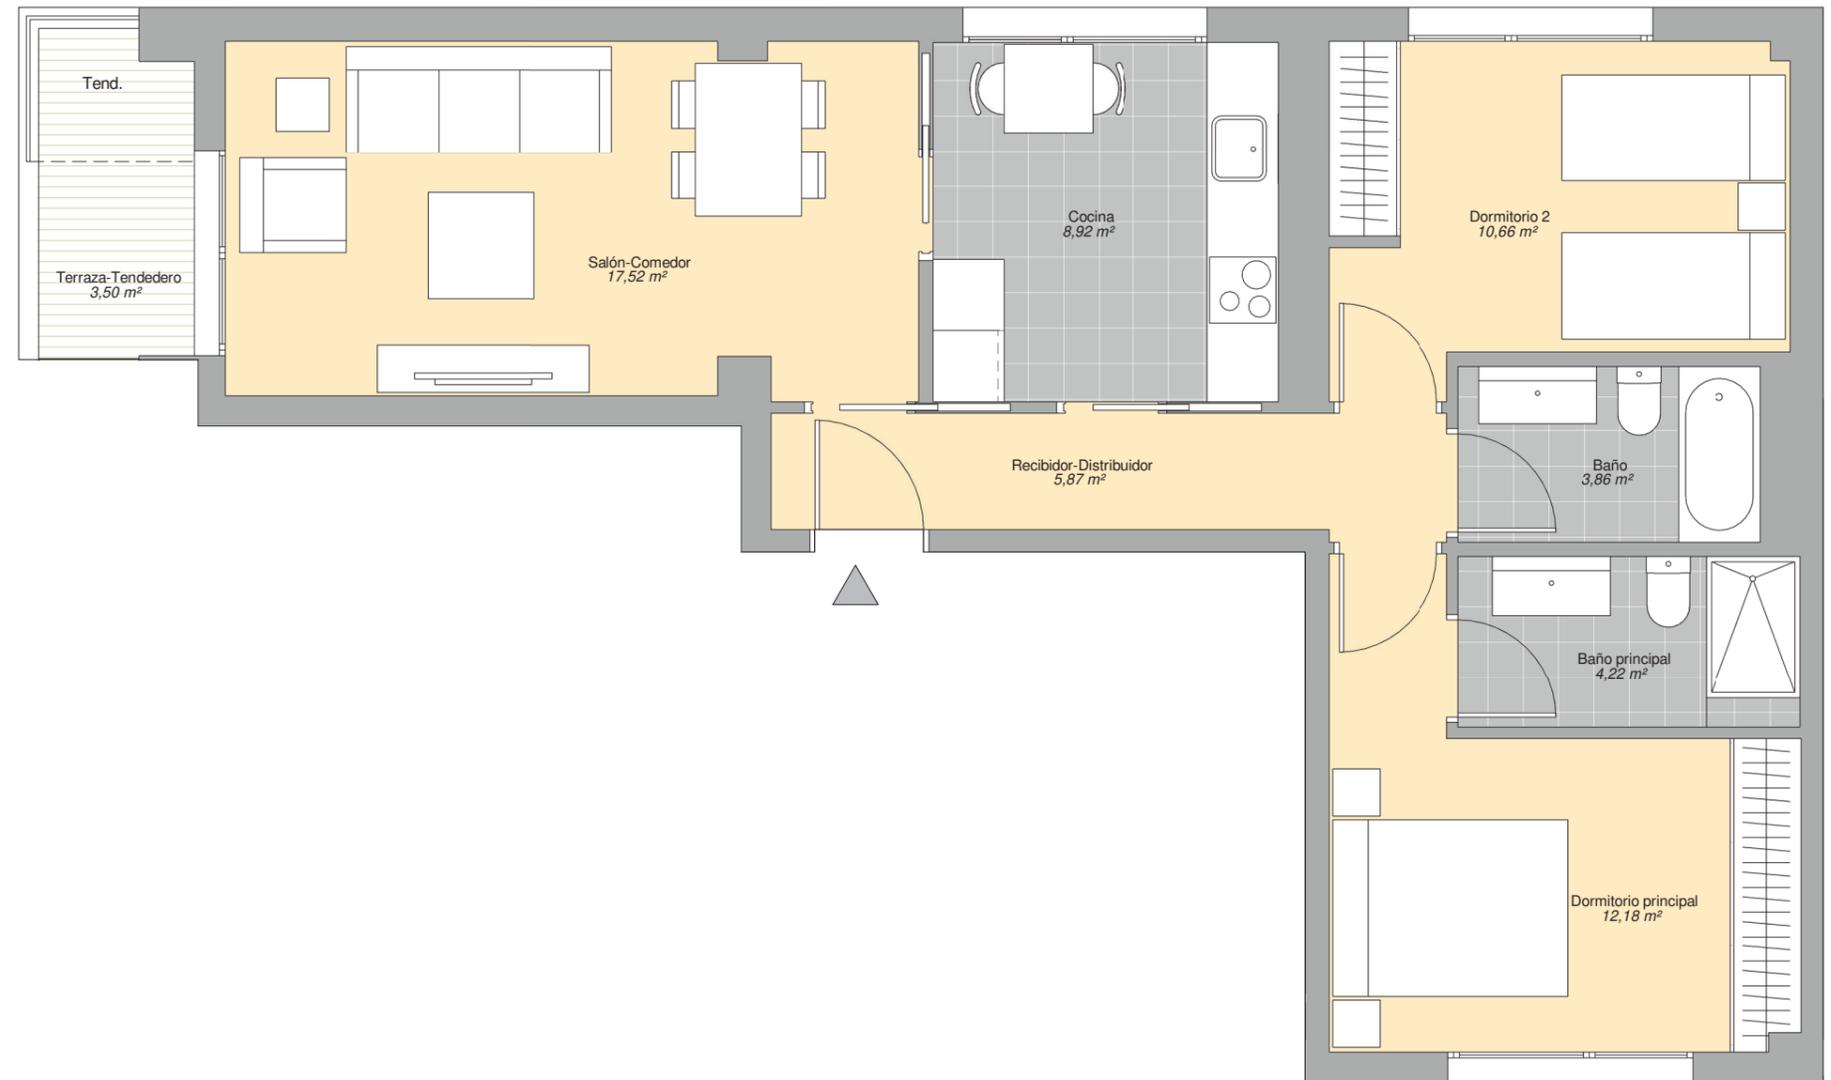

Superficie Útil Interior	63,23 m ²
Superficie Útil Exterior	3,50 m ²
Superficie Construida con p.p. zc.	93,02 m ²

Neinor HOMES

Construimos casas pensando en personas.

V.05 MARZO 2022
ESCALA GRÁFICA

0 1 2m



El presente plano no es definitivo, ya que ha sido elaborado conforme al Proyecto Ejecución del Edificio y, por tanto, Neinor Homes se reserva la facultad de incluir las modificaciones necesarias por exigencias técnicas y/o jurídicas u ordenadas por cualesquiera administraciones u organismos públicos, ajustándolo en todo caso a la Documentación Final de Obra. Los elementos accesorios (por ejemplo, el mobiliario, incluido el de la cocina), son meramente ilustrativos. Los giros de puertas y la distribución de aparatos sanitarios no son vinculantes. Las superficies expresadas son aproximadas, pudiendo experimentar modificaciones por razones de índole técnicas y/o legal en el desarrollo de la ejecución de las obras.