



# ARRATE HOMES

A.I.117 Blas Etxebarria - 3

Eibar, Gipuzkoa

## BLOQUE C / PLANTA PRIMERA PUERTA C

|                         | SUP.ÚTIL             | EXT/INT |
|-------------------------|----------------------|---------|
| Recibidor-Salón-Comedor | 27,80 m <sup>2</sup> | INT     |
| Cocina                  | 9,16 m <sup>2</sup>  | INT     |
| Dormitorio principal    | 12,11 m <sup>2</sup> | INT     |
| Dormitorio 2            | 10,75 m <sup>2</sup> | INT     |
| Dormitorio 3            | 10,03 m <sup>2</sup> | INT     |
| Baño principal          | 4,69 m <sup>2</sup>  | INT     |
| Baño                    | 4,04 m <sup>2</sup>  | INT     |
| Distribuidor            | 3,28 m <sup>2</sup>  | INT     |

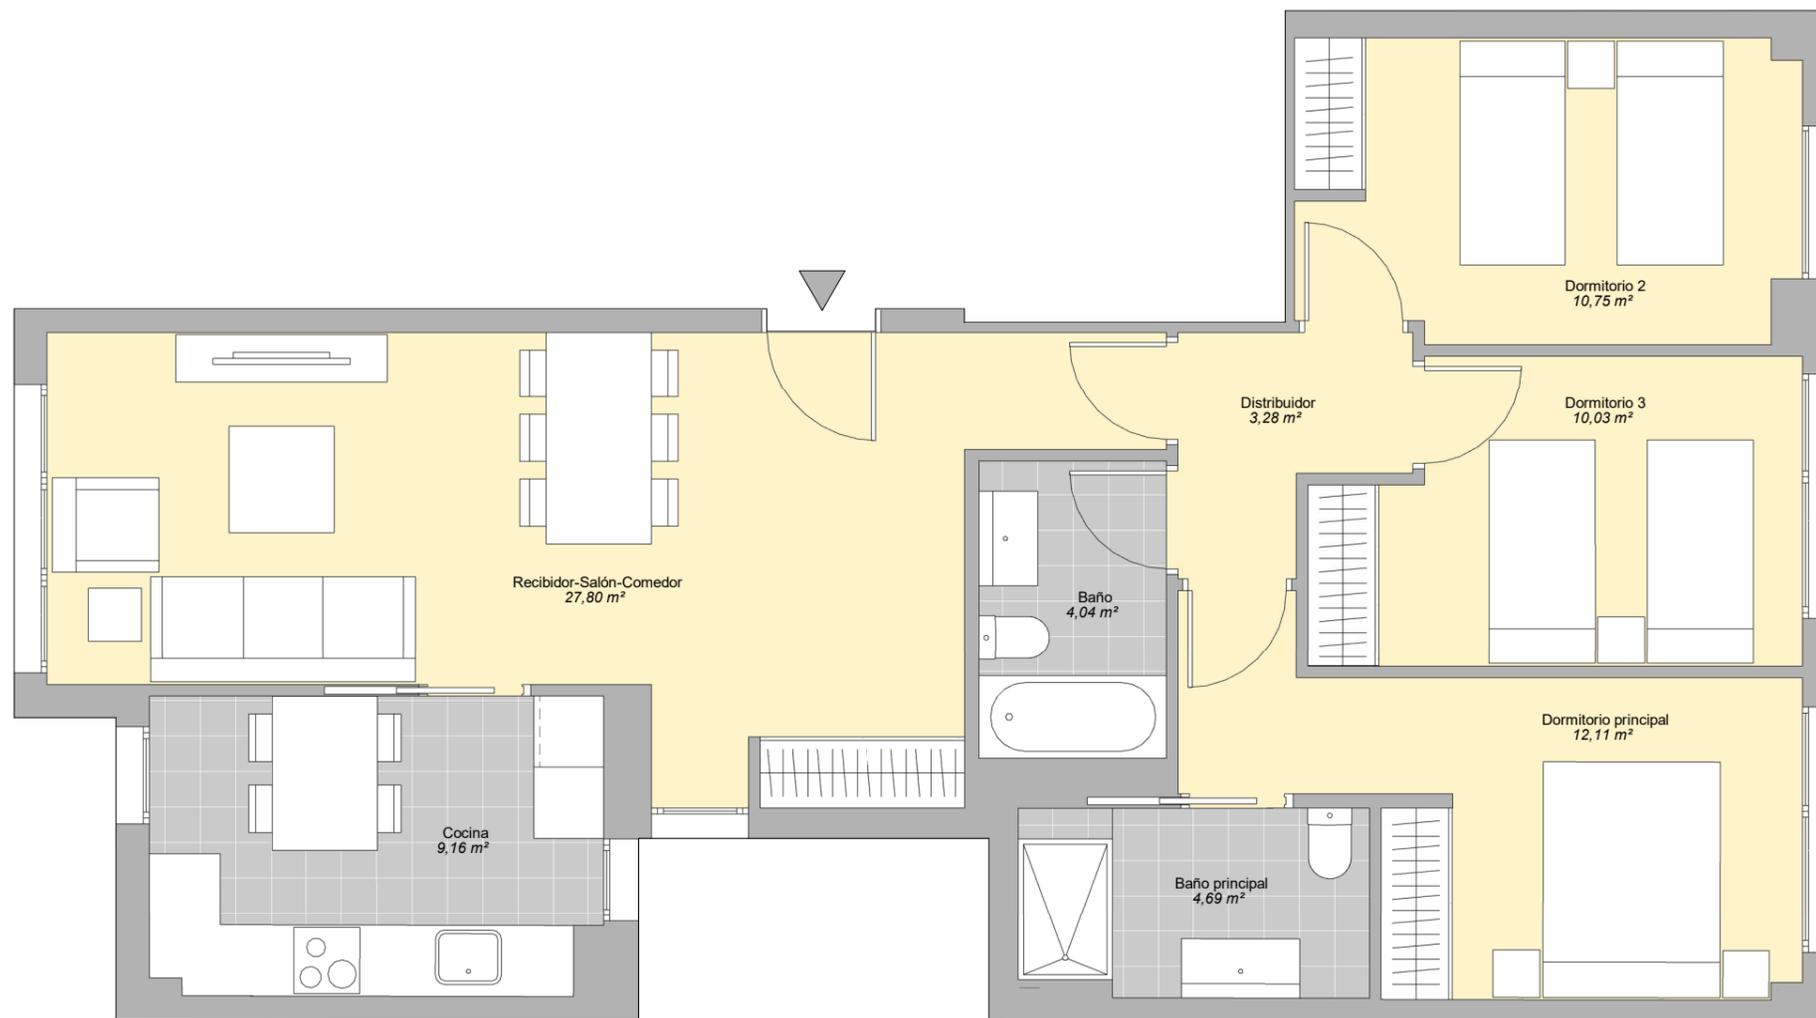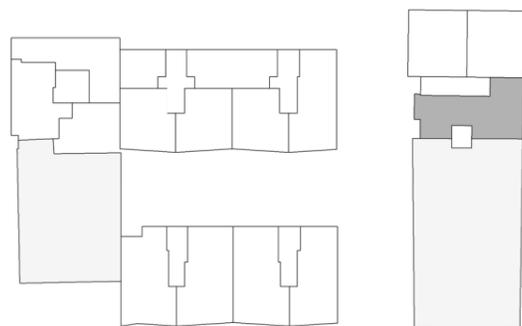

|                                    |        |                |
|------------------------------------|--------|----------------|
| Superficie Útil Interior           | 81,86  | m <sup>2</sup> |
| Superficie Útil Exterior           | -      | m <sup>2</sup> |
| Superficie Construida con p.p. zc. | 117,03 | m <sup>2</sup> |

 **Neinor** HOMES

Construimos casas pensando en personas.

V.05 MARZO 2022  
ESCALA GRÁFICA



El presente plano no es definitivo, ya que ha sido elaborado conforme al Proyecto Ejecución del Edificio y, por tanto, Neinor Homes se reserva la facultad de incluir las modificaciones necesarias por exigencias técnicas y/o jurídicas u ordenadas por cualesquiera administraciones u organismos públicos, ajustándolo en todo caso a la Documentación Final de Obra. Los elementos accesorios (por ejemplo, el mobiliario, incluido el de la cocina), son meramente ilustrativos. Los giros de puertas y la distribución de aparatos sanitarios no son vinculantes. Las superficies expresadas son aproximadas, pudiendo experimentar modificaciones por razones de índole técnicas y/o legal en el desarrollo de la ejecución de las obras.