

CULMIA Arbeyal II Gijón

Vivienda 2D T03 Atico D

Escalera / Portal 1
Planta/s Planta Ático

Superficies




Útil interior aproximada 54,54 m²
Útil terraza 54,19 m²

Construida 63,37 m²
Construida con E.Comunes 75,92 m²

Superficies útiles por estancia

1	Salón comedor cocina	22,27 m ²
2	Dormitorio principal	12,91 m ²
3	Dormitorio 2	8,42 m ²
4	Baño 1	4,00 m ²
5	Baño 2	3,60 m ²
6	Distribuidor	3,34 m ²
7	Terraza	54,19 m ²

Plano de conjunto

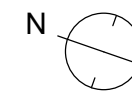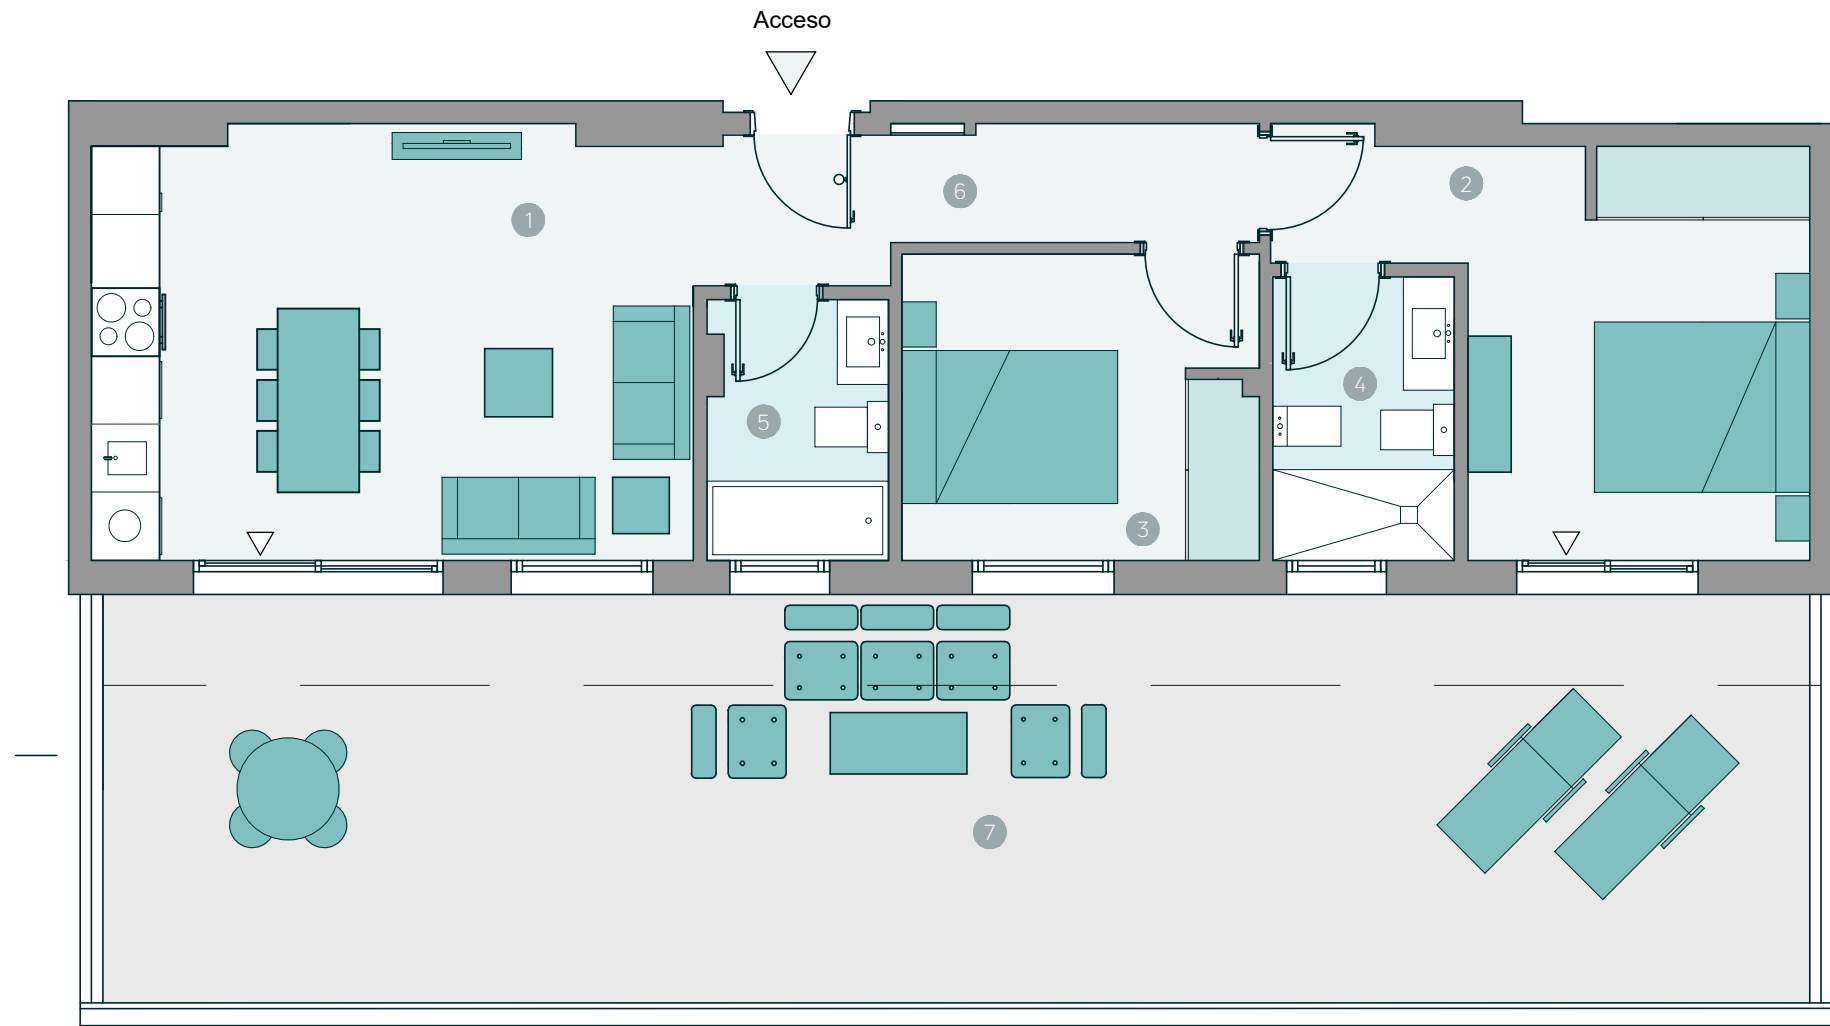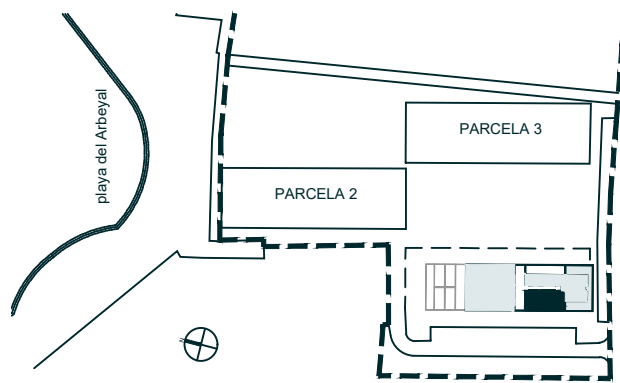

0 1 2 5

Escala gráfica

Advertencia Legal. La información gráfica contenida en este soporte es orientativa, elaborada a partir del proyecto básico del edificio, y no tiene carácter contractual, por lo que podrá ser modificada por la empresa promotora durante la ejecución de las obras por causas de índole técnica, jurídica y comercial. Asimismo, el mobiliario, la decoración, los elementos de ambientación y los electrodomésticos incluidos son de carácter decorativo y no son objeto de contratación.

Nº Edición 02
Fecha 18/02/2022

CULMIA