




THE VALLEY II

by Kronos Homes

C'2

Vivienda 40

3 dormitorios + despacho
2 baños + 1 aseo
Terrazas y jardín
Cocina abierta
Superficie útil 293,10 m²

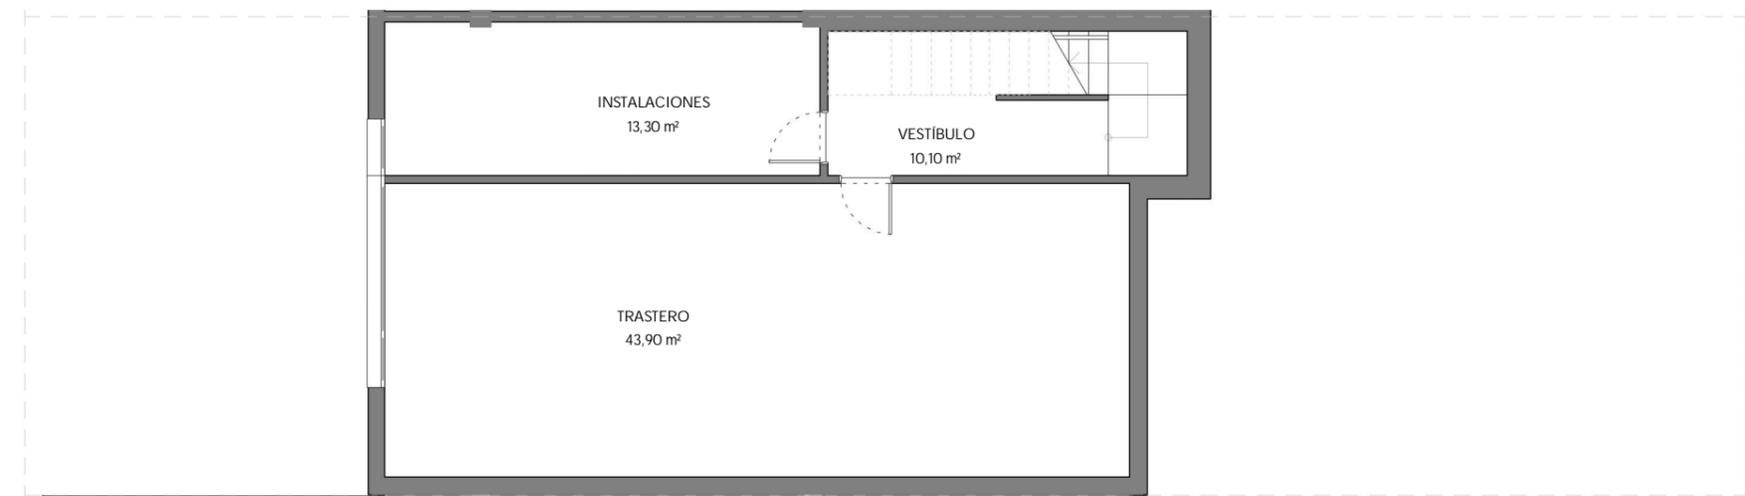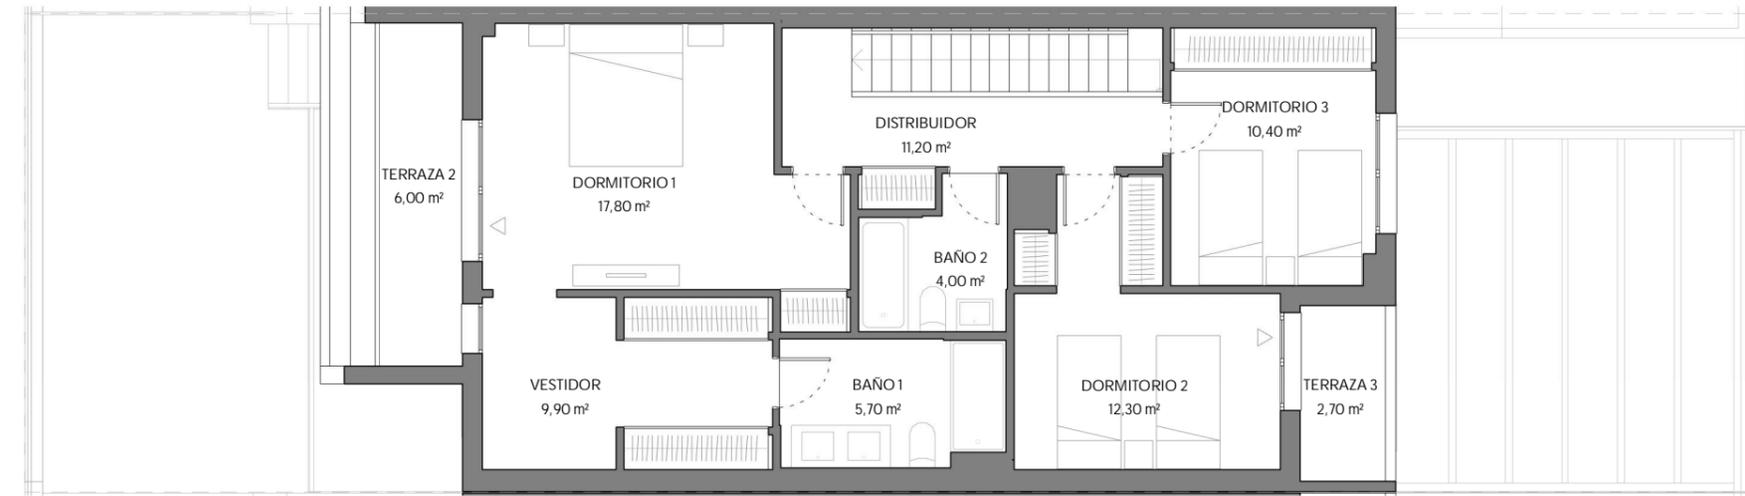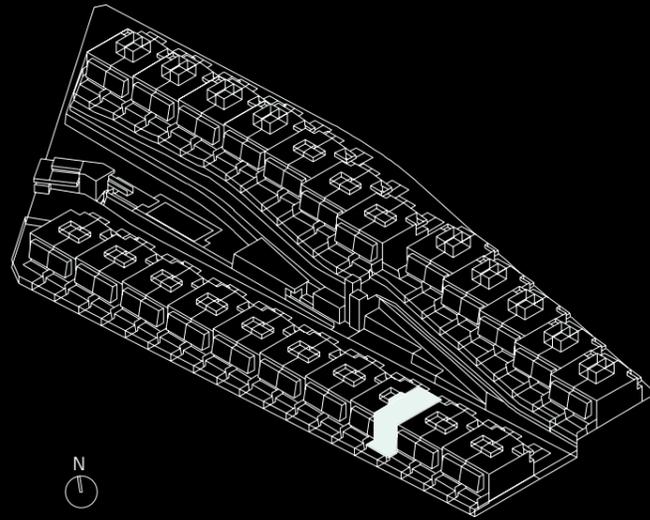

SUPERFICIES APROXIMADAS

	SUP. DE PROYECTO
Superficie útil interior	206,90 m ²
Superficie útil exterior	86,20 m ²
Total superficie construida (incluye construida interior y zona común proporcional)	264,40 m ²

Versión: JUL. 2022



KRONOSHOMES



*El presente plano es un avance de proyecto y es orientativo, no constituye documento contractual; sujeto a modificaciones por exigencias técnicas, jurídicas o administrativas derivadas de la obtención de todos los permisos y licencias reglamentarios, así como las necesidades constructivas o de diseño derivadas del desarrollo del proyecto y la Dirección de Obra. Las superficies útiles tienen carácter provisional hasta la obtención de la correspondiente Licencia de Obras. La jardinería, el mobiliario urbano y el amueblamiento es ficticio, teniendo validez únicamente a efectos decorativos

