



PLANTA SOTANO

SUPERFICIES - VIVIENDA 02	
PARCELA R19, CORTIJO SUR, BOADILLA DEL MONTE	
Estancia (Uso)	Sup. (m²)
SUPERFICIES ÚTILES P. PRIMERA	
DISTRIBUIDOR	7,53
DORMITORIO PRINCIPAL	22,07
DORMITORIO 2	12,49
DORMITORIO 3	12,51
DORMITORIO 4	11,80
BAÑO 1	4,76
BAÑO 2	5,23
BAÑO 3	2,98
SUPERFICIES ÚTILES P. BAJA	
VESTIBULO	8,78
SALON-COMEDOR	43,31
COCINA	18,95
DORMITORIO 5	9,70
BAÑO 4	3,17
ASEO	1,89
ESCALERA (BAJA-PRIMERA)	5,26
SUPERFICIES ÚTILES P. SÓTANO	
BODEGA	45,53
LAVADERO	4,53
HALL	4,52
INSTALACIONES	4,56
BAÑO 5	3,40
ESCALERA (BAJA-SOTANO)	5,26
TOTAL SUP. ÚTIL INTERIOR	238,23
TOTAL SUP. CONSTRUIDA INTERIOR	282,28
SUPERFICIES EXTERIOR P. PRIMERA	
TERRAZA DORM. PPAL	11,40
TERRAZA 2	6,06
SUPERFICIES EXTERIOR P. BAJA	
EXTERIOR ENTRADA	19,58
APARCAMIENTO	43,96
TERRAZA ENTRADA	11,97
TERRAZA SALON	34,26
TENDEDERO	2,80
PLAYA PISCINA	12,16
JARDIN LATERAL	54,26
SUPERFICIES EXTERIOR P. SOTANO	
DEPURADORA	6,84
TERRAZA BODEGA	11,40
JARDIN PISCINA	45,36
LAMINA DE AGUA PISCINA	20,16
TOTAL SUP. EXTERIOR	280,21
SUPERFICIE DE PARCELA	385,96

Proyecto de arquitectura:

Gestiona:

Promueve:

Comercializa:

LOPEZ Y TENA | ARQUITECTOS

CORE

COLECTIVO

COLECTIVO S.A. S.L.
C/Sagasta 28, 3º Planta, C.P. 28004 Madrid
9 - 67716472

PROEL


0

1

5

Todos los datos contenidos en este documento son meramente informativos no contractuales ni vinculantes y podrán ser modificados por la dirección facultativa y la promotora. Las superficies son aproximadas. Se informa expresamente que el mobiliario que ilustra los planos y las infografías no se encuentra incluido en la promoción. Así mismo, el paisajismo, tanto interior como exterior de la parcela, es una licencia artística, sin correlación con la realidad o el proyecto. La información establecida por el real decreto 515 de 21/04/89, sobre defensa de los consumidores en cuanto a la información a suministrar, se encuentra a su disposición en las oficinas de la Calle Sagasta, 28, tercera planta, 28004, Madrid.



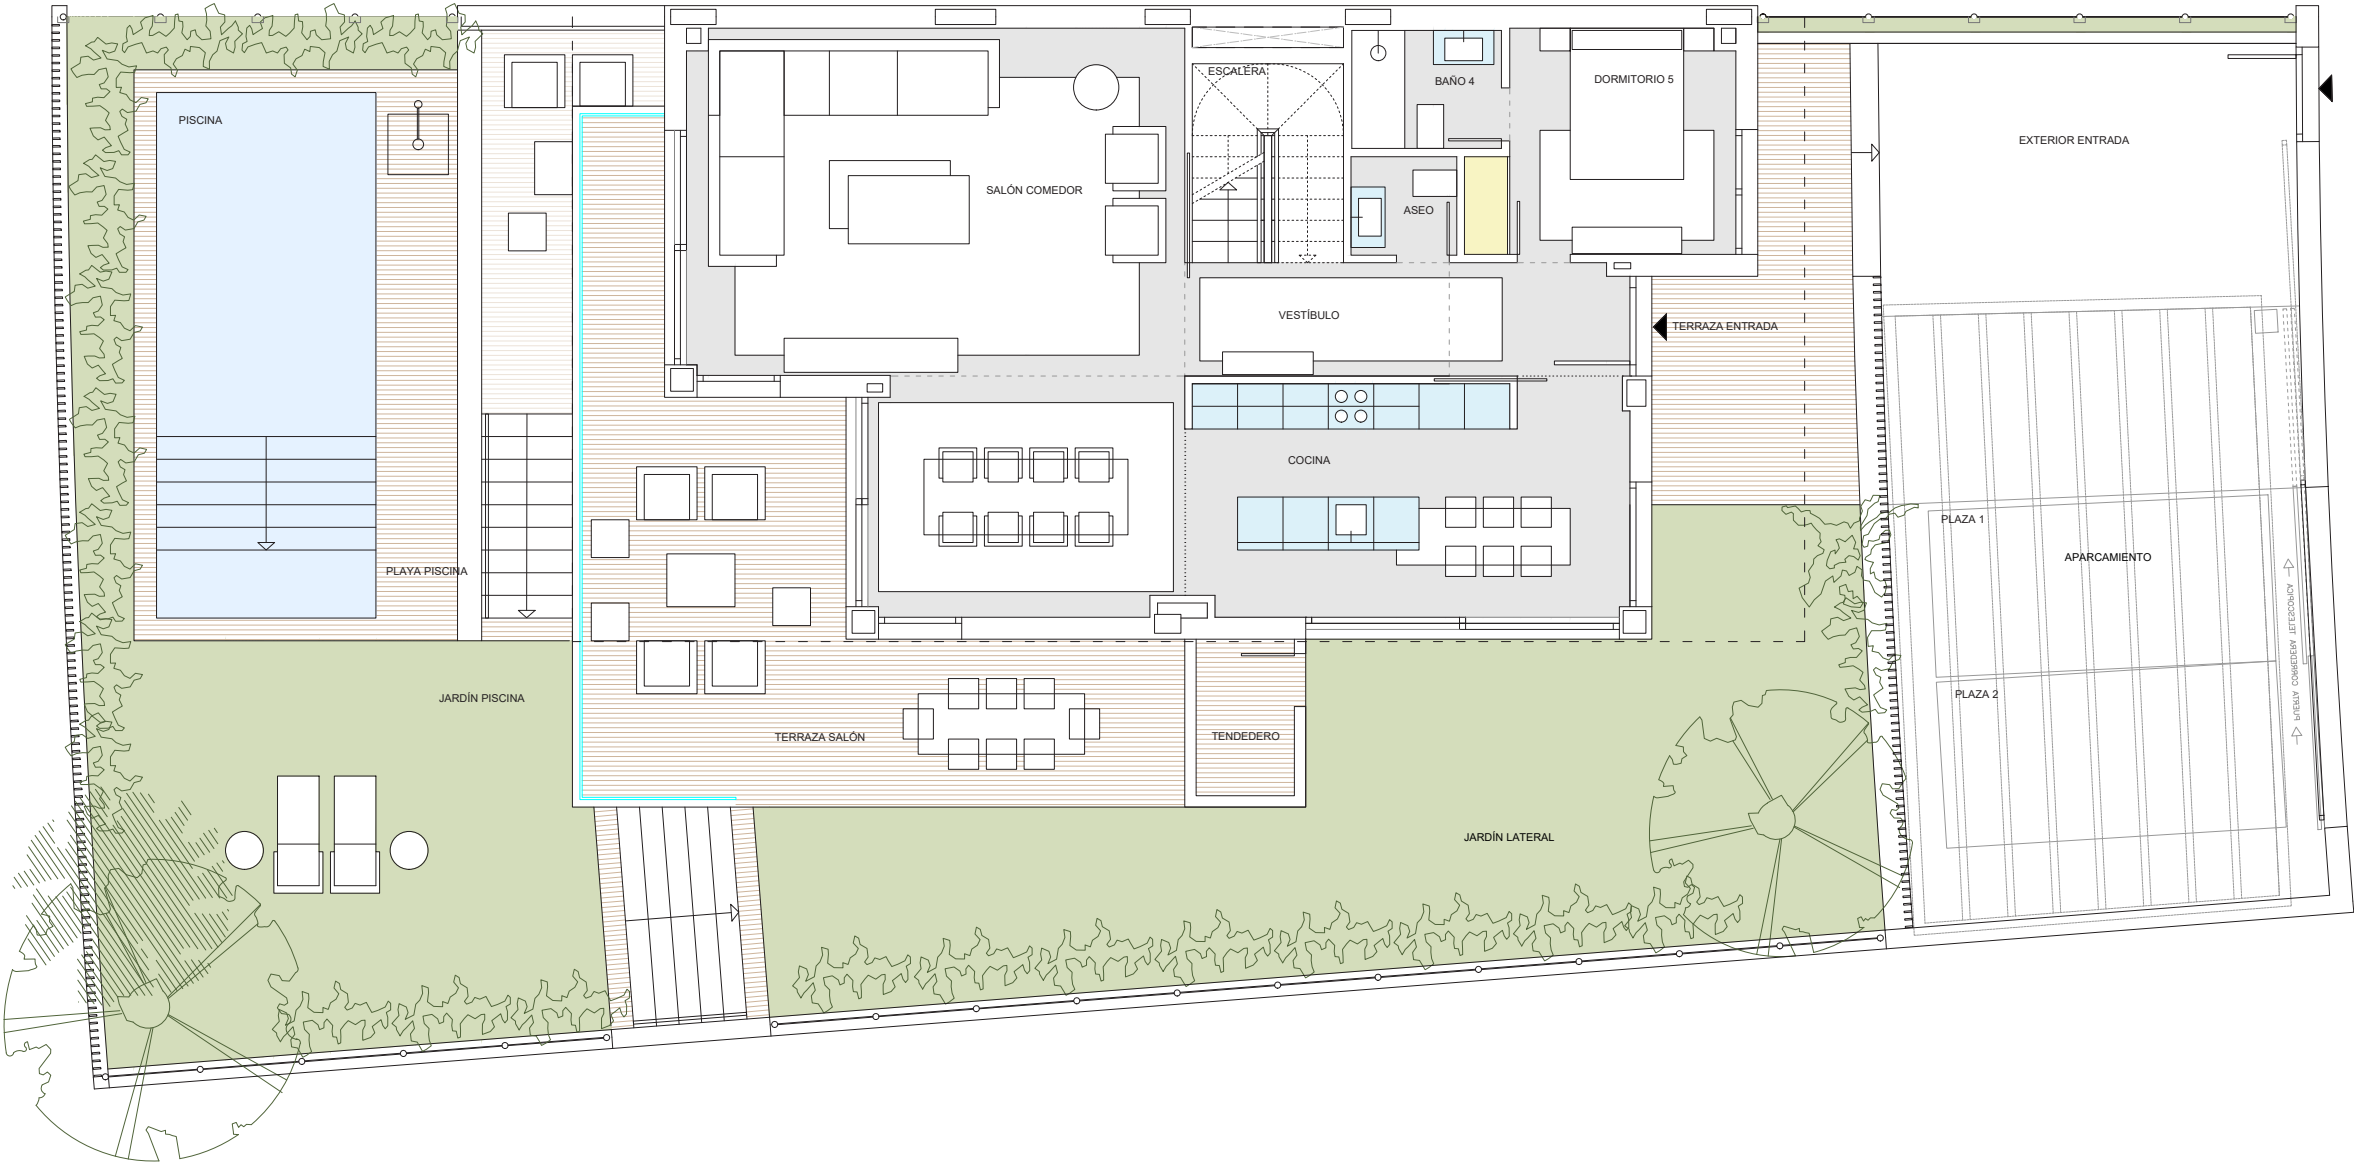

PLANTA BAJA

SUPERFICIES - VIVIENDA 02		
PARCELA R19, CORTIJO SUR, BOADILLA DEL MONTE		
Estancia (Uso)		Sup. (m²)
SUPERFICIES ÚTILES P. PRIMERA		
DISTRIBUIDOR		7,53
DORMITORIO PRINCIPAL		22,07
DORMITORIO 2		12,49
DORMITORIO 3		12,51
DORMITORIO 4		11,80
BAÑO 1		4,76
BAÑO 2		5,23
BAÑO 3		2,98
SUPERFICIES ÚTILES P. BAJA		
VESTÍBULO		8,78
SALON-COMEDOR		43,31
COCINA		18,95
DORMITORIO 5		9,70
BAÑO 4		3,17
ASEO		1,89
ESCALERA (BAJA-PRIMERA)		5,26
SUPERFICIES ÚTILES P. SÓTANO		
BODEGA		45,53
LAVADERO		4,53
HALL		4,52
INSTALACIONES		4,56
BAÑO 5		3,40
ESCALERA (BAJA-SOTANO)		5,26
TOTAL SUP. ÚTIL INTERIOR		238,23
TOTAL SUP. CONSTRUIDA INTERIOR		282,28
SUPERFICIES EXTERIOR P. PRIMERA		
TERRAZA DORM. PPAL		11,40
TERRAZA 2		6,06
SUPERFICIES EXTERIOR P. BAJA		
EXTERIOR ENTRADA		19,58
APARCAMIENTO		43,96
TERRAZA ENTRADA		11,97
TERRAZA SALON		34,26
TENDEDERO		2,80
PLAYA PISCINA		12,16
JARDIN LATERAL		54,26
SUPERFICIES EXTERIOR P. SOTANO		
DEPURADORA		6,84
TERRAZA BODEGA		11,40
JARDIN PISCINA		45,36
LAMINA DE AGUA PISCINA		20,16
TOTAL SUP. EXTERIOR		280,21
SUPERFICIE DE PARCELA		385,96

Proyecto de arquitectura:

Gestiona:

Promueve:

Comercializa:

LOPEZ Y TENA | ARQUITECTOS

CORE

COLECTIVO

C/Sagasta 28, 3º Puerta, C.P. 28004 Madrid
t - 67716472

PROEL


0

1

5

Todos los datos contenidos en este documento son meramente informativos no contractuales ni vinculantes y podrán ser modificados por la dirección facultativa y la promotora. Las superficies son aproximadas. Se informa expresamente que el mobiliario que ilustra los planos y las infografías no se encuentra incluido en la promoción. Así mismo, el paisajismo, tanto interior como exterior de la parcela, es una licencia artística, sin correlación con la realidad o el proyecto. La información establecida por el real decreto 515 de 21/04/89, sobre defensa de los consumidores en cuanto a la información a suministrar, se encuentra a su disposición en las oficinas de la Calle Sagasta, 28, tercera planta, 28004, Madrid.



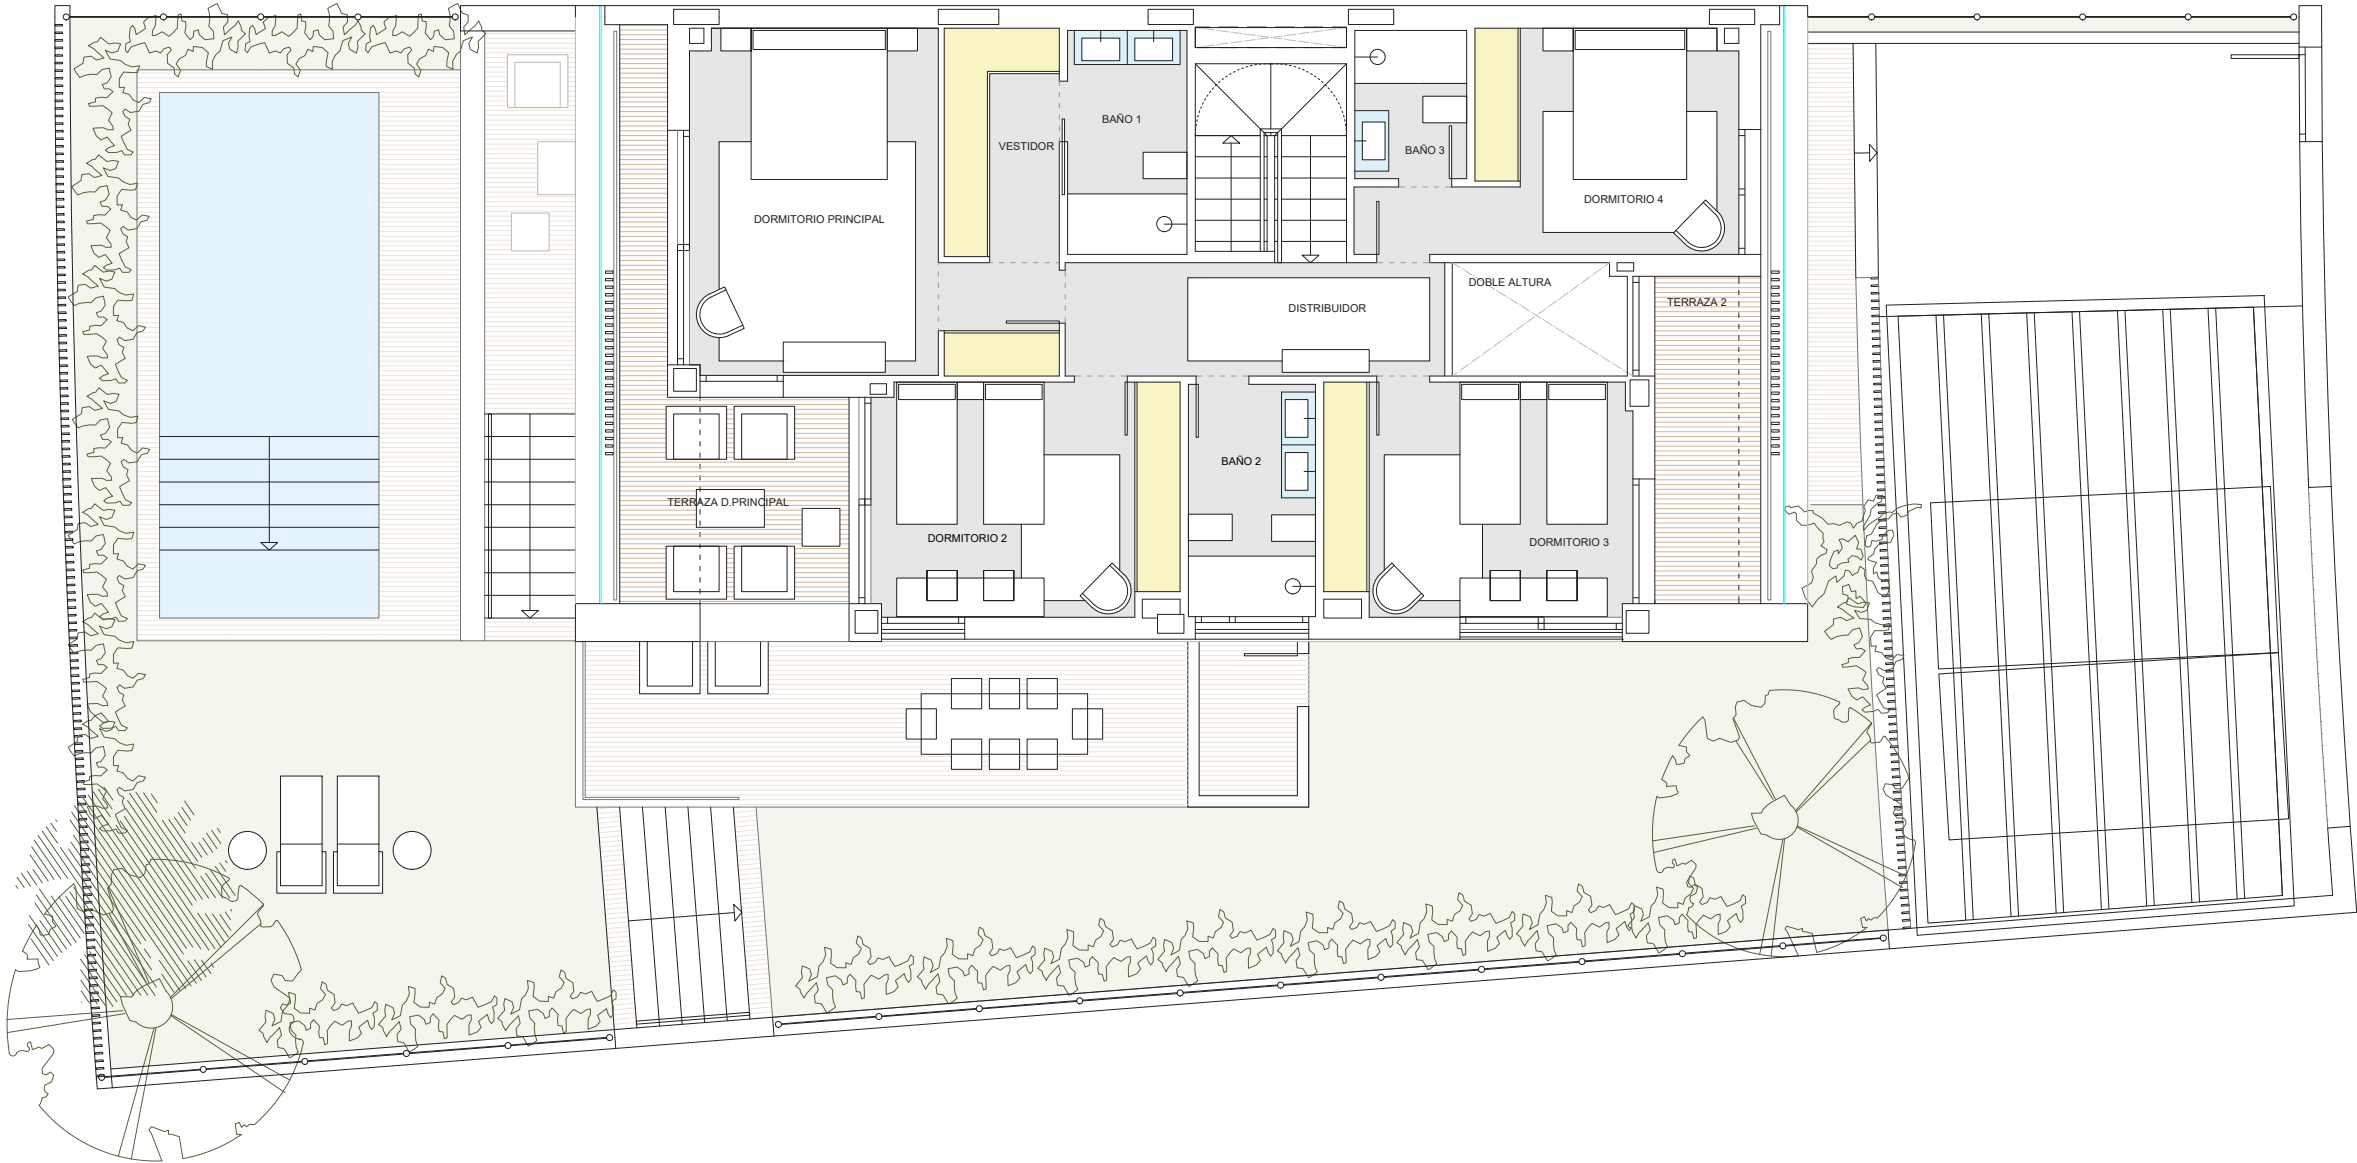

PLANTA PRIMERA

SUPERFICIES - VIVIENDA 02	
PARCELA R19, CORTIJO SUR, BOADILLA DEL MONTE	
Estancia (Uso)	Sup. (m²)
SUPERFICIES ÚTILES P. PRIMERA	
DISTRIBUIDOR	7,53
DORMITORIO PRINCIPAL	22,07
DORMITORIO 2	12,49
DORMITORIO 3	12,51
DORMITORIO 4	11,80
BAÑO 1	4,76
BAÑO 2	5,23
BAÑO 3	2,98
SUPERFICIES ÚTILES P. BAJA	
VESTIBULO	8,78
SALON-COMEDOR	43,31
COCINA	18,95
DORMITORIO 5	9,70
BAÑO 4	3,17
ASEO	1,89
ESCALERA (BAJA-PRIMERA)	5,26
SUPERFICIES ÚTILES P. SÓTANO	
BODEGA	45,53
LAVADERO	4,53
HALL	4,52
INSTALACIONES	4,56
BAÑO 5	3,40
ESCALERA (BAJA-SOTANO)	5,26
TOTAL SUP. ÚTIL INTERIOR	238,23
TOTAL SUP. CONSTRUIDA INTERIOR	282,28
SUPERFICIES EXTERIOR P. PRIMERA	
TERRAZA DORM. PPAL	11,40
TERRAZA 2	6,06
SUPERFICIES EXTERIOR P. BAJA	
EXTERIOR ENTRADA	19,58
APARCAMIENTO	43,96
TERRAZA ENTRADA	11,97
TERRAZA SALON	34,26
TENDEDERO	2,80
PLAYA PISCINA	12,16
JARDIN LATERAL	54,26
SUPERFICIES EXTERIOR P. SOTANO	
DEPURADORA	6,84
TERRAZA BODEGA	11,40
JARDIN PISCINA	45,36
LAMINA DE AGUA PISCINA	20,16
TOTAL SUP. EXTERIOR	280,21
SUPERFICIE DE PARCELA	385,96

Proyecto de arquitectura:

Gestiona:

Promueve:

Comercializa:

LOPEZ Y TENA | ARQUITECTOS

CORE

COLECTIVO

COLECTIVO S.A. S.L.
C/Sagasta 28, 1ºª Planta, C.P. 28004 Madrid
9 - 67716472

PROEL

0

1

5

Todos los datos contenidos en este documento son meramente informativos no contractuales ni vinculantes y podrán ser modificados por la dirección facultativa y la promotora. Las superficies son aproximadas. Se informa expresamente que el mobiliario que ilustra los planos y las infografías no se encuentra incluido en la promoción. Así mismo, el paisajismo, tanto interior como exterior de la parcela, es una licencia artística, sin correlación con la realidad o el proyecto. La información establecida por el real decreto 515 de 21/04/89, sobre defensa de los consumidores en cuanto a la información a suministrar, se encuentra a su disposición en las oficinas de la Calle Sagasta, 28, tercera planta, 28004, Madrid.

