


Observaciones: Promociones Habitat podrá realizar las modificaciones que estime necesarias por exigencias de orden técnico, comercial, jurídico o de disponibilidad. Las superficies detalladas son aproximadas. El equipamiento de la vivienda será el indicado en la memoria de calidades, no siendo objeto de entrega el mobiliario ha sido representado a efectos meramente decorativos. Versión 01

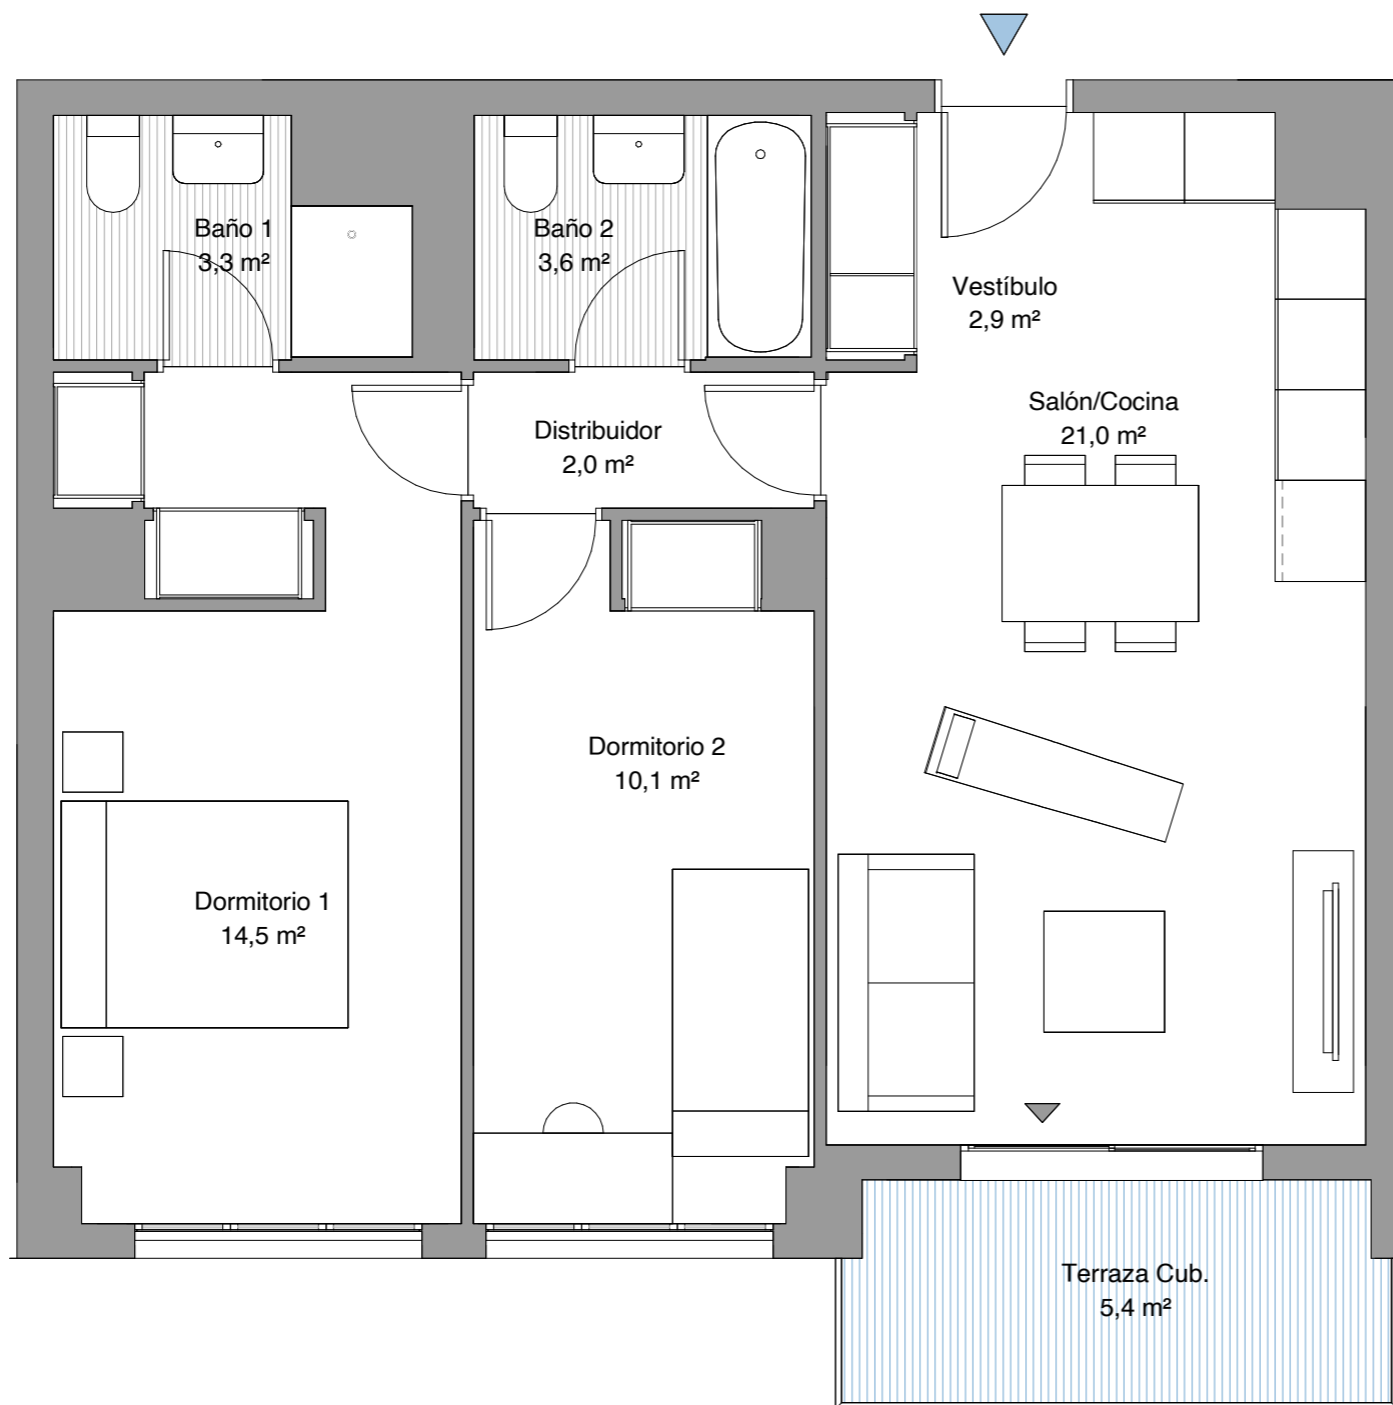

habitat

Parque Ahijones


VIVIENDA V2.10

Bloque 1 Portal 3 Letra C
Planta P01



SUPERFICIES

Superficie útil interior vivienda	57,7 m ²
Superficie construida CCC	81,3 m²
Superficie útil de terrazas/s	5,4 m ²

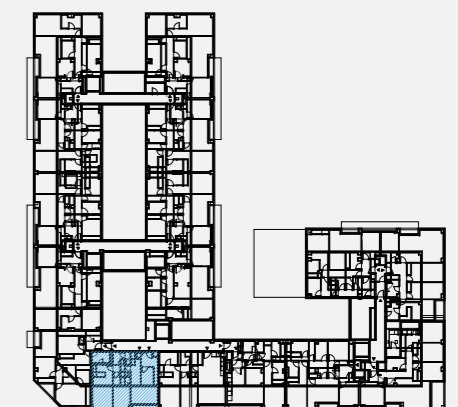

V 10 (Enero 2023)

habitatinmobiliaria.com

