


Observaciones: Promociones Habitat podrá realizar las modificaciones que estime necesarias por exigencias de orden técnico, comercial, jurídico o de disponibilidad. Las superficies detalladas son aproximadas. El equipamiento de la vivienda será el indicado en la memoria de calidades, no siendo objeto de entrega el mobiliario ha sido representado a efectos meramente decorativos. Versión 01

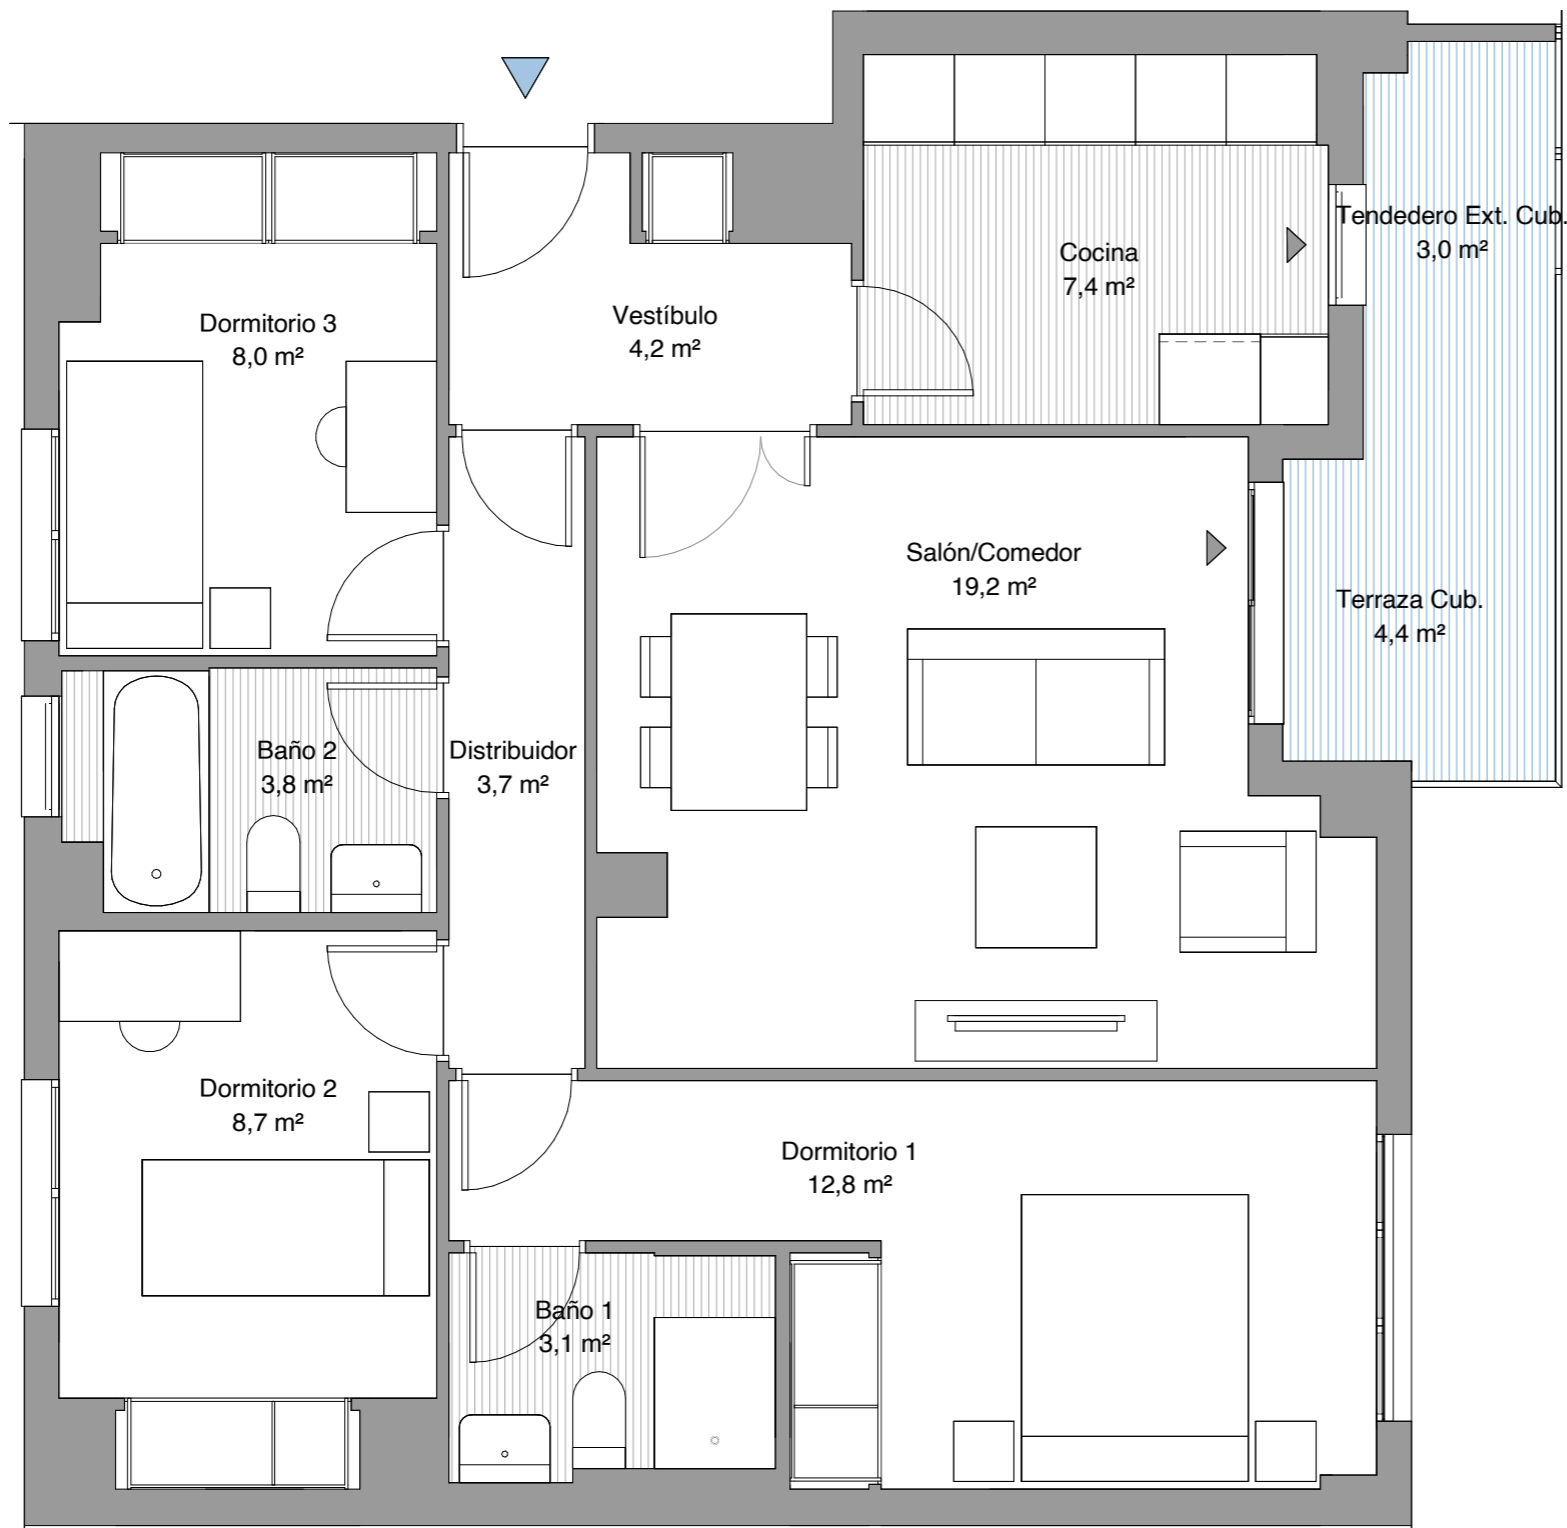

# habitat

## Parque Ahijones

### VIVIENDA V3.27


Bloque 1 Portal 1 Letra B

Planta P03



#### SUPERFICIES

Superficie útil interior vivienda	71,3 m <sup>2</sup>
Superficie construida CCC	101,0 m <sup>2</sup>
Superficie útil de terrazas/s	7,4 m <sup>2</sup>

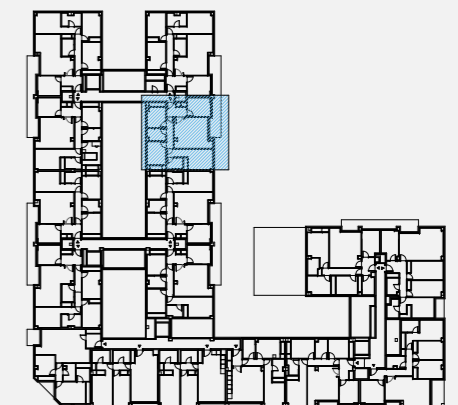

V 10 (Enero 2023)

habitat inmobiliaria.com

