

# CULMIA Arbeyal III Gijón

## Vivienda 2D T10 Atico D

Escalera / Portal 1  
Planta/s Planta Ático

### Superficies

Útil interior aproximada 54,54 m<sup>2</sup>  
Útil terraza 54,94 m<sup>2</sup>



Construida 63,37 m<sup>2</sup>  
Construida con E.Comunes 76,18 m<sup>2</sup>

### Superficies útiles por estancia

①	Salón comedor cocina	22,27 m <sup>2</sup>
②	Dormitorio principal	12,91 m <sup>2</sup>
③	Dormitorio 2	8,42 m <sup>2</sup>
④	Baño 1	4,00 m <sup>2</sup>
⑤	Baño 2	3,60 m <sup>2</sup>
⑥	Distribuidor	3,34 m <sup>2</sup>
⑦	Terraza	54,94 m <sup>2</sup>

(\*) con sobrecoste por pavimento continuo en salón-cocina.

### Plano de conjunto

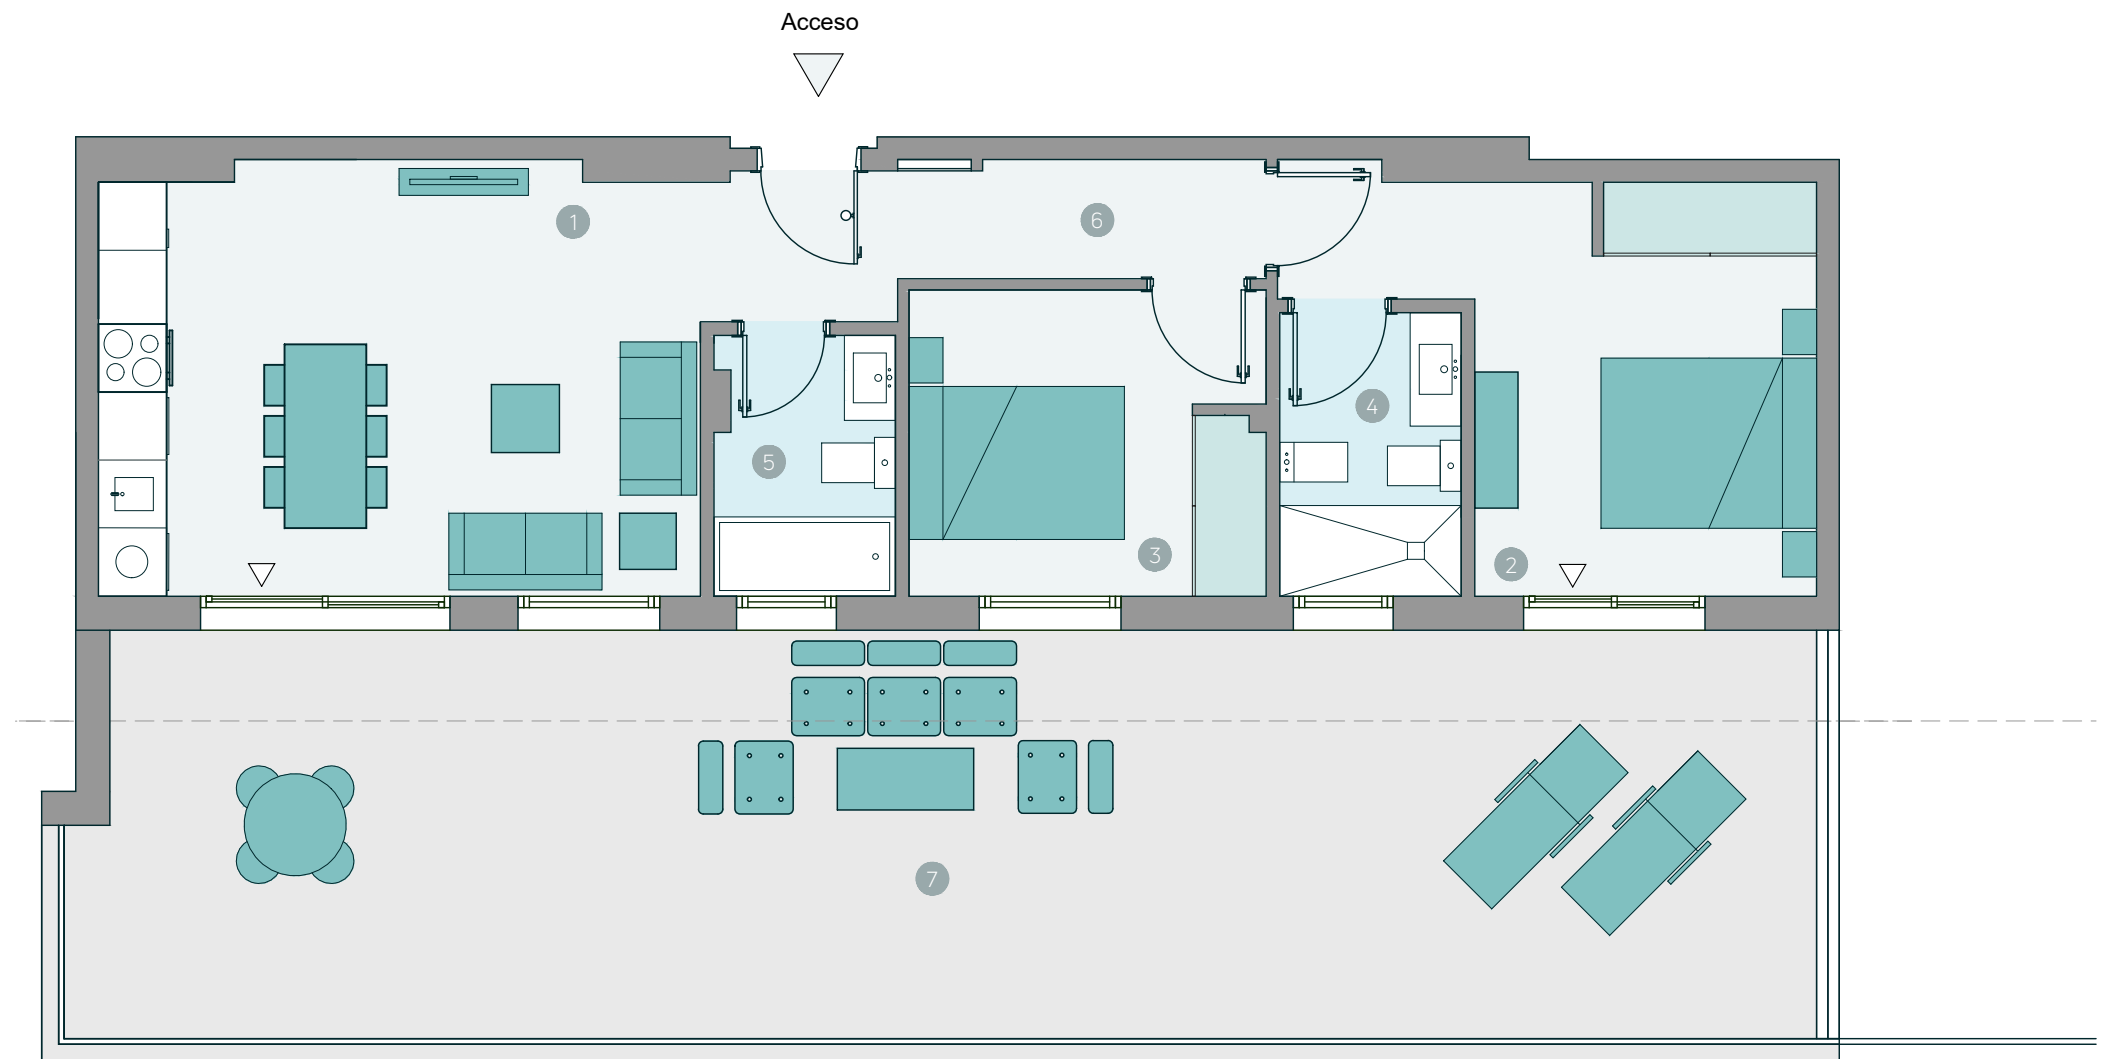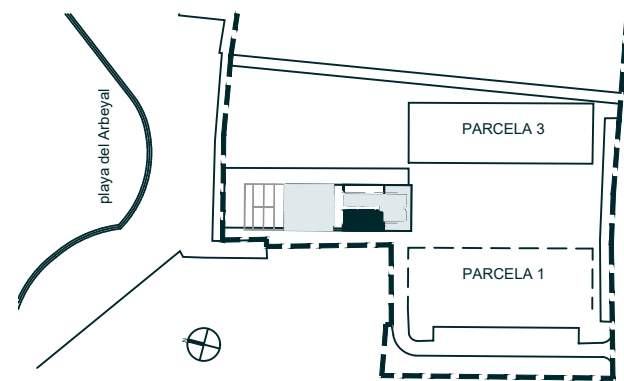

0 1 2 5

Escala gráfica

**Advertencia Legal.** La información gráfica contenida en este soporte es orientativa, elaborada a partir del proyecto básico del edificio, y no tiene carácter contractual, por lo que podrá ser modificada por la empresa promotora durante la ejecución de las obras por causas de índole técnica, jurídica y comercial. Asimismo, el mobiliario, la decoración, los elementos de ambientación y los electrodomésticos incluidos son de carácter decorativo y no son objeto de contratación. El amueblamiento de cocinas podría tener ajustes debido a la ejecución de estructura e instalaciones.

Nº Edición 03  
Fecha 17/07/2023

# CULMIA