

CULMIA Arbeyal III Gijón

Vivienda 2D T01 E

Escalera / Portal 1
Planta/s Planta 3

Superficies


Útil interior aproximada 64,41 m²
Útil terraza 7,30 m²

Construida 74,75 m²
Construida con E.Comunes 89,86 m²

Superficies útiles por estancia


- 1 Vestibulo 7,36 m²
- 2 Cocina 8,50 m²
- 3 Salón comedor 18,55 m²
- 4 Dormitorio principal 12,50 m²
- 5 Dormitorio 2 9,84 m²
- 6 Baño 1 3,98 m²
- 7 Baño 2 3,68 m²
- 8 Terraza 7,30 m²

Plano de conjunto

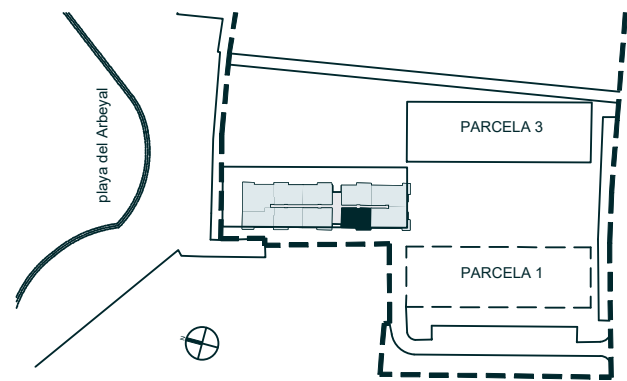

Advertencia Legal. La información gráfica contenida en este soporte es orientativa, elaborada a partir del proyecto básico del edificio, y no tiene carácter contractual, por lo que podrá ser modificada por la empresa promotora durante la ejecución de las obras por causas de índole técnica, jurídica y comercial. Asimismo, el mobiliario, la decoración, los elementos de ambientación y los electrodomésticos incluidos son de carácter decorativo y no son objeto de contratación. El amueblamiento de cocinas podría tener ajustes debido a la ejecución de estructura e instalaciones.

Nº Edición 07
Fecha 11/06/2025

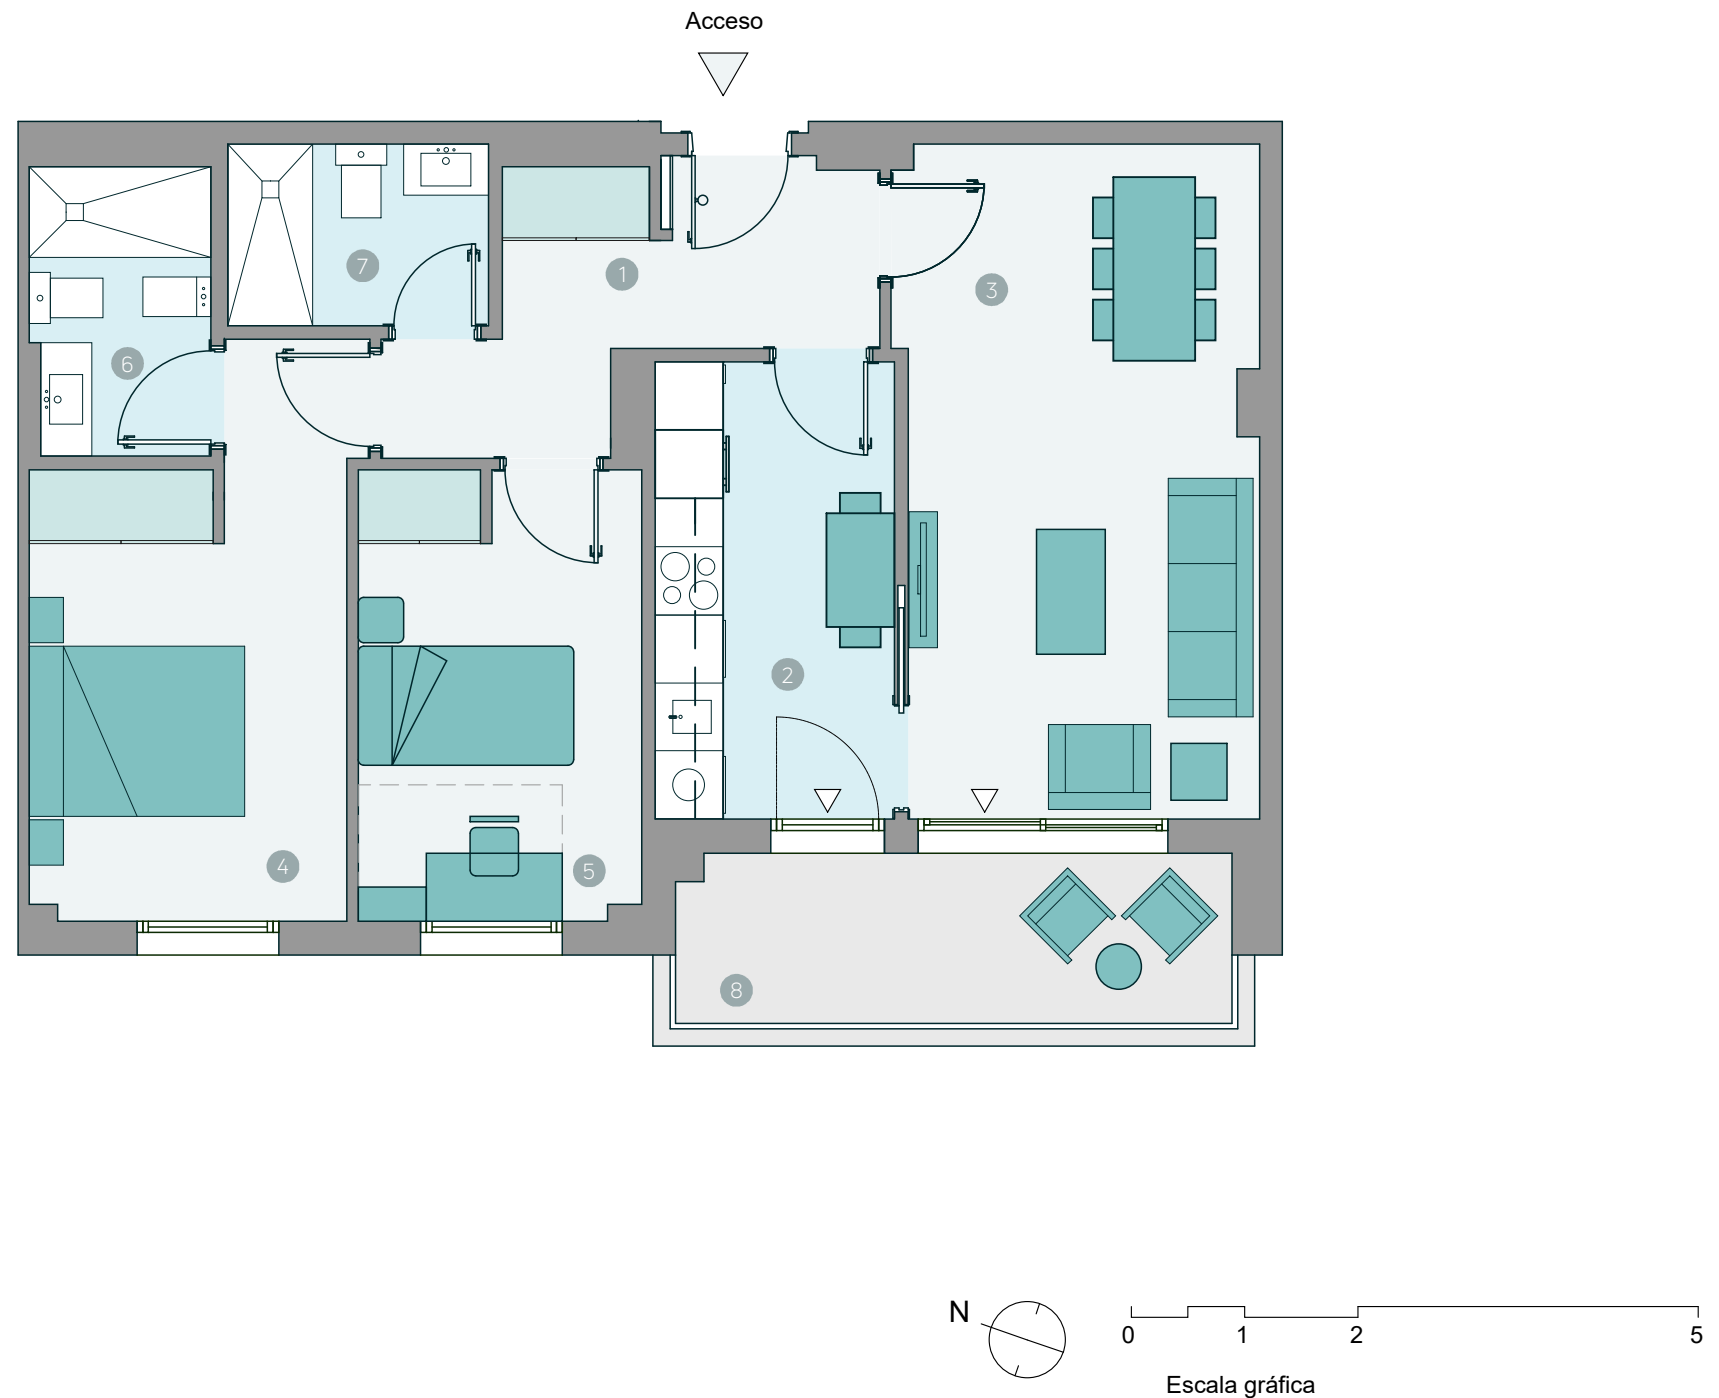

CULMIA