


**AIRES DA PONTE - VIVIENDAS TIPO 2D3**  
**RUA ERNESTINA OTERO SESTELO S/N. PONTEVEDRA**

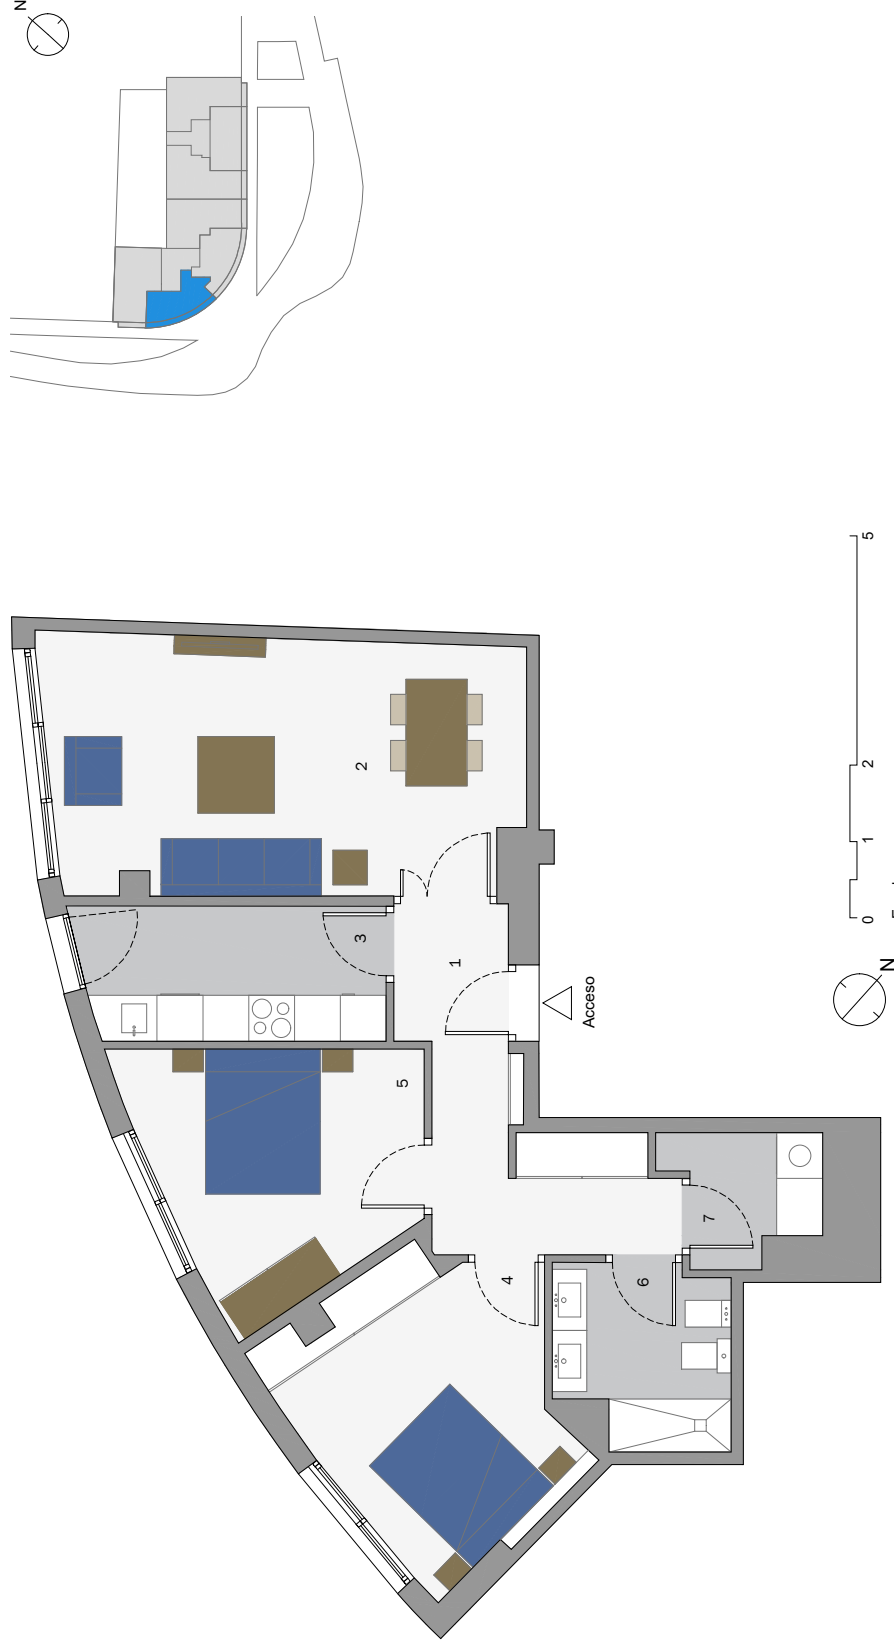

**Escalera/Portal**  
**Planta/s**  
**Vivienda**

A  
 2  
 VIVIENDA B

**Superficies**

Útil interior aproximada

67.95 m<sup>2</sup>

**Construida**  
**Construida con E.Comunes**

80.50 m<sup>2</sup>  
 96.05 m<sup>2</sup>

**Superficies Útiles por estancia**

- 1.Vestibulo 9.00 m<sup>2</sup>
- 2.Salón Comedor 20.65 m<sup>2</sup>
- 3.Cocina 7.00 m<sup>2</sup>
- 4.Dormitorio principal 12.10 m<sup>2</sup>
- 5.Dormitorio 2 11.05 m<sup>2</sup>
- 6.Baño 1 5.15 m<sup>2</sup>
- 7.Lavadero-Tendedero 3.00m<sup>2</sup>

**Aires da Ponte**