

CULMIA Portonovo Sanxenxo

Vivienda G

Bloque 2
Planta/s Planta Baja

Superficies


Útil interior aproximada 42,02 m²
Útil porche/jardín 18,00 m²

Construida 49,80 m²
Construida con E.Comunes 56,24 m²

Superficies útiles por estancia



- 1 Estancia única 33,88 m²
- 2 Baño 1 5,06 m²
- 3 Lavadero/Tendal 3,08 m²
- 4 Porche/Jardín 18,00 m²

Plano de conjunto

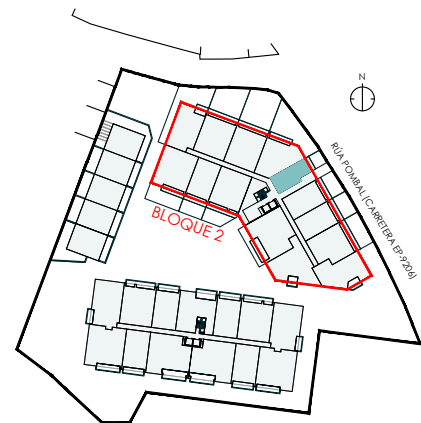

Advertencia Legal. La información gráfica contenida en este soporte es orientativa, elaborada a partir del proyecto básico del edificio, y no tiene carácter contractual, por lo que podrá ser modificada por la empresa promotora durante la ejecución de las obras por causas de índole técnica, jurídica y comercial. Asimismo, el mobiliario, la decoración, los elementos de ambientación y los electrodomésticos incluidos son de carácter decorativo y no son objeto de contratación.

Nº Edición 01
Fecha 17/06/2024

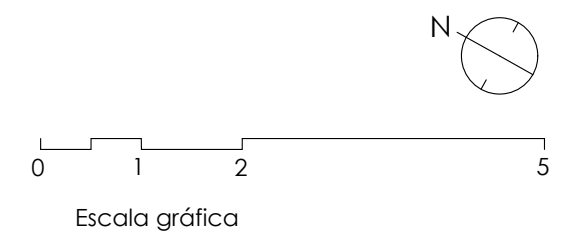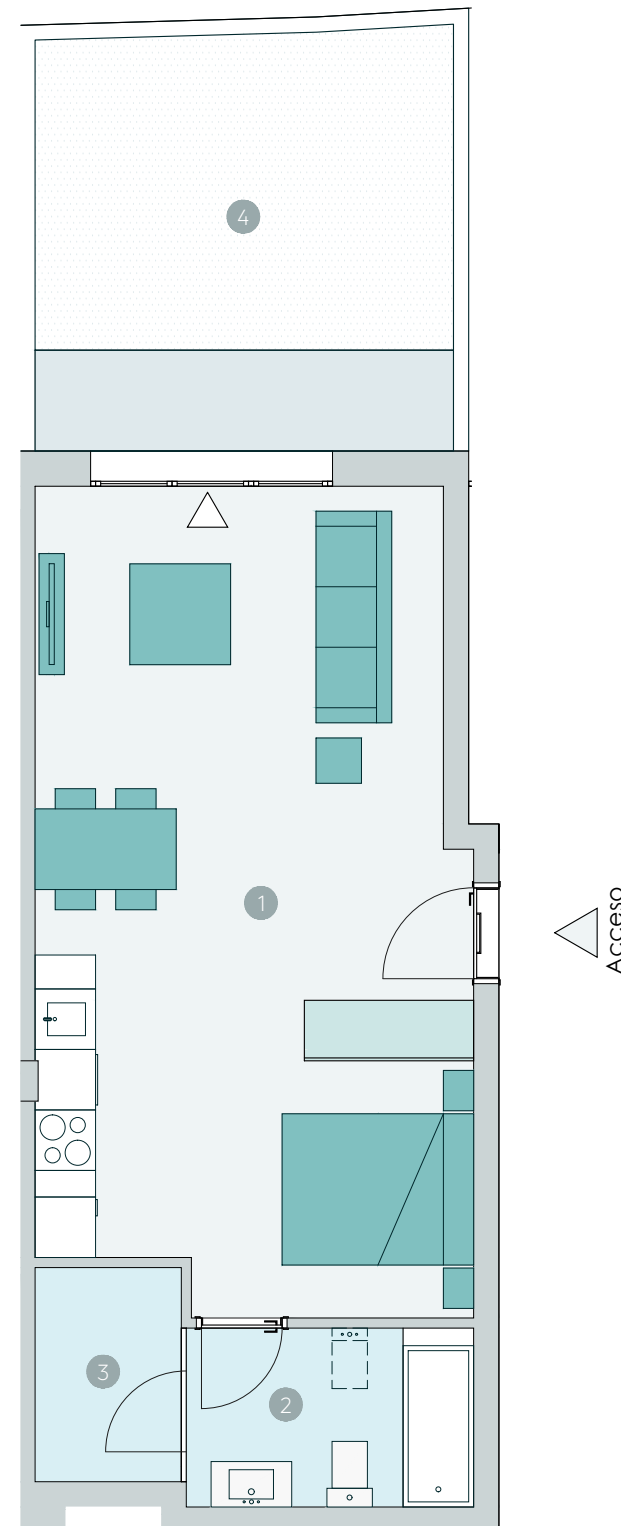

CULMIA
Destino, tu hogar